Қазақстан Республикасы, Түркістан облысы, Бәйдібек ауданы Алмалы ауылдық округі Бәйдібек ата ауылы К.Маханов көшесінің бойынан жеке кәсіпкерлік мақсатта қойылатын 200 шаршы метр жер телімінің сызба жобасы

Бәйдібек аудандық жер қатынастары бөлімінің басшы
"Оңтүстік Жарық транзит ЖШС Бәйдібек аудандық
филиалының басшысы:
Бәйдібек су мемлекеттік коммуналдық
кәсіпорнының директоры:
«Азаматтарға арналған үкімет мемлекеттік
корпорациясы» коммерциялық емес акционерлік
облысы бойынша филиалының тіркеу және жер ка
және жылжымайтын мүлікті техникалық
тексеру департаментінің Бәйдібек аудандық
Бәйдібек аудандық құрылыс,сәулет және
қала құрылысы бөлімінің басшысы:
Алмалы ауылдық округінің әкімі:

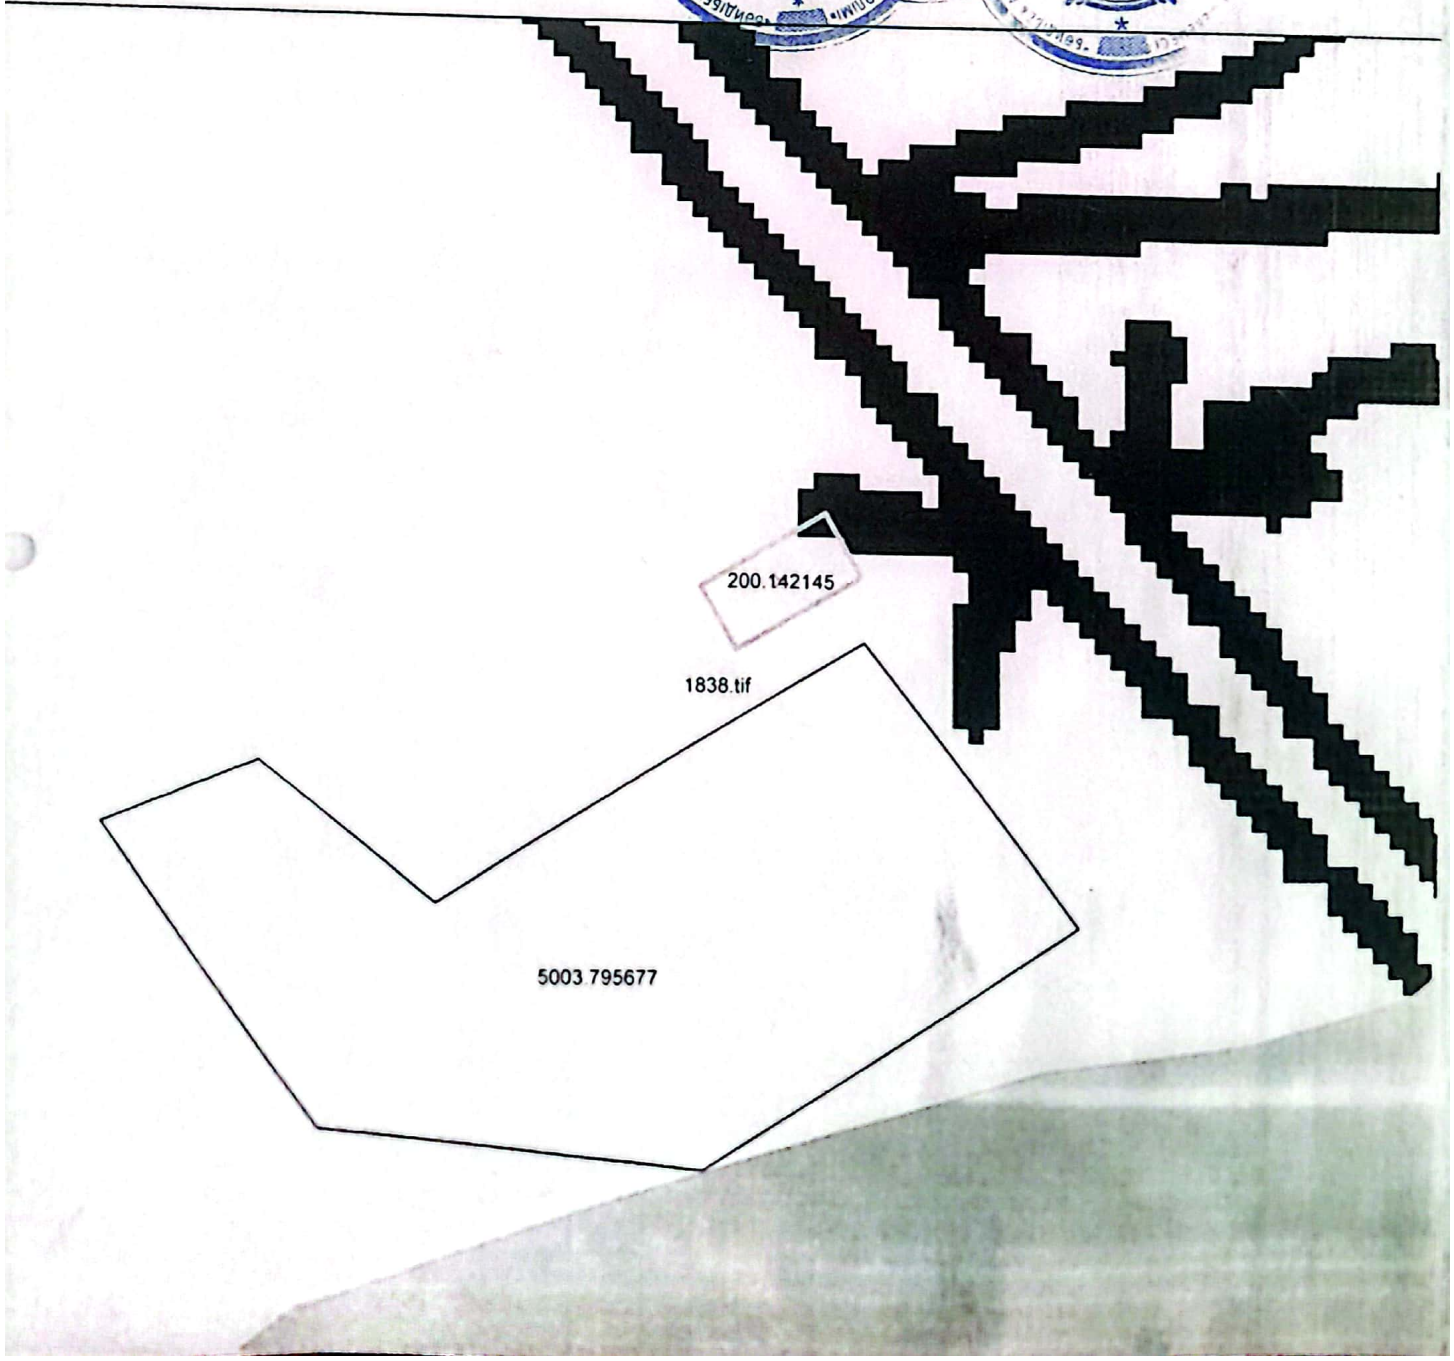

Сканировано с CamScanner