
Приложение 15
к Правилам составления
землеустроительного проекта по
формированию земельных участков

Форма

План проектируемого земельного участка

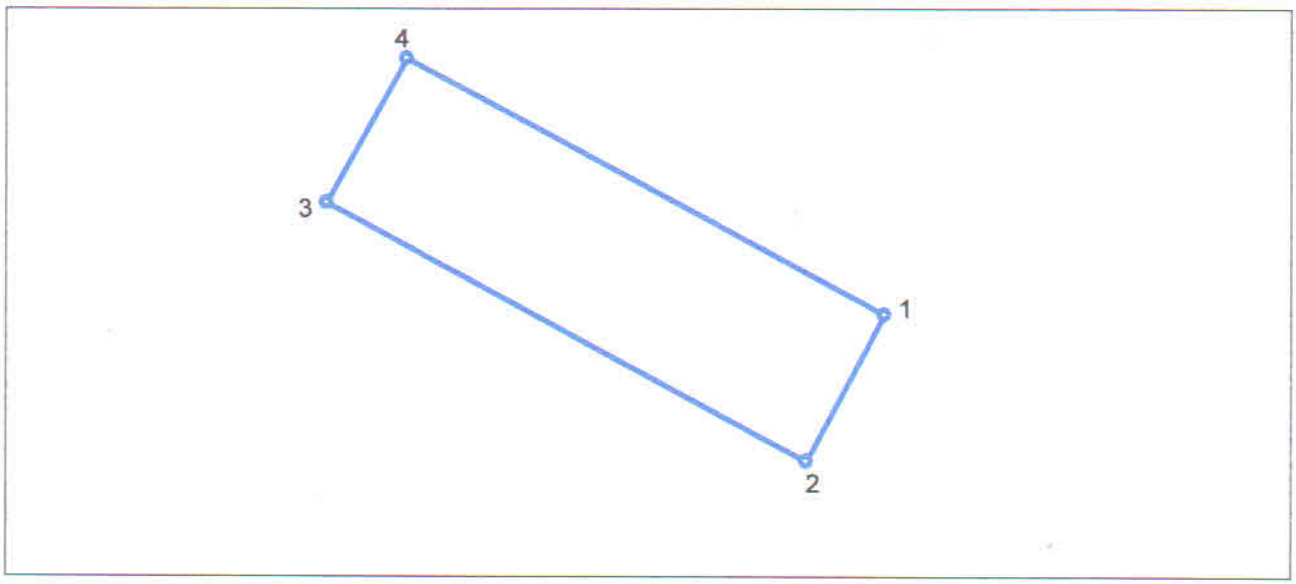

Масштаб: 1:500

Площадь земельного участка, гектар: **0.0900 га**

Целевое назначение земельного участка: **Строительство социального объекта**

Местоположение земельного участка: **Карагандинская область, город Приозёрск, улица Абая**

Категория земельного участка (при наличии): **Земли населенных пунктов (городов, поселков и сельских населенных пунктов)**

План составлен: **ТОО СК «АрхСтройПроект», БИН 080740007640**

(наименование юридического лица, бизнес-идентификационный номер/
фамилия, имя, отчество (при наличии) физического лица, индивидуальный идентификационной номер)

Место печати

(подпись)* (фамилия, имя, отчество (при его наличии))

Дата составления плана: "04" октября 2023 года.

Примечание: * подпись руководителя (при обращении через Государственную корпорацию "Правительство для граждан")
/электронная цифровая подпись руководителя (при обращении через веб-портал "электронного правительства")