Қарағанды облысы, Приозерск қаласы, Панфилов көшесі, гараждық массиві, 4 қатар, №108 гараж мекен-жайы бойынша орналасқан жер учаскесіне гараж құрылысын салу үшін жеке меншік құқығымен жер учаскесін беру жөніндегі сауда-саттық (аукционға) қойылатын №29 лоттың

СЫЗБАСЫ

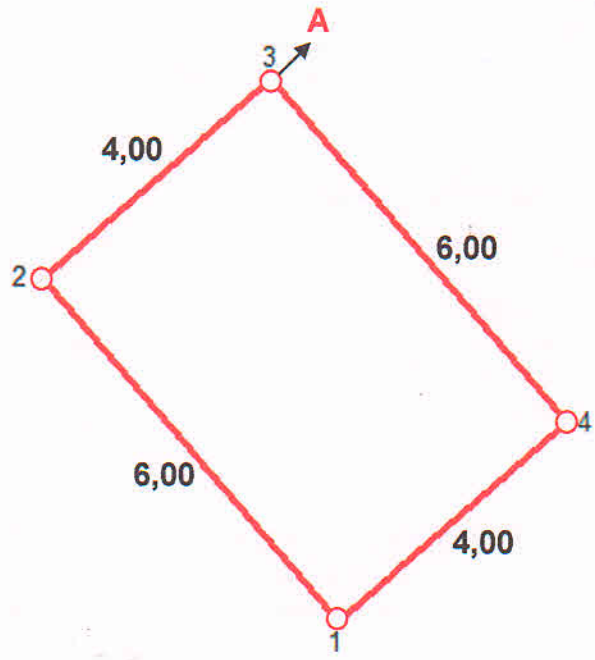

Масштаб 1:100

ШАРТТЫ БЕЛГІЛЕР
УСЛОВНЫЕ ОБОЗНАЧЕНИЯ

учаскесінің жобаланатын шекарасы
проектируемая граница земельного участка

6,00 жобаланатын өлшемі, м
проектируемые линии, м

1 бұрылыс нүктелерінің нөмірі
номера поворотных точек

ШЕКТЕС УЧАСКЕЛЕРДІҢ КАДАСТРЛЫҚ НӨМІРЛЕРІ (ЖЕР САНАТТАРЫ)
КАДАСТРОВЫЕ НОМЕРА (КАТЕГОРИИ ЗЕМЕЛЬ) СМЕЖЕНЫХ УЧАСТКОВ

А-дан А-ға дейін 09-111- Приозерск қаласының жерлері-земли города Приозерск