Аукционға ұсынылатын жер учаскесінің жобасы

Орналасқан жері: Түркістан облыс, Қазығұрт ауданы, Сарапхана ауыл округі. Сарапхана ауылы

Пайдалану мақсаты: кәсіпкерлік мақсаты үшін (мектеп құрылысы үшін)

Алаңы: 2 га

Масштаб 1:2000

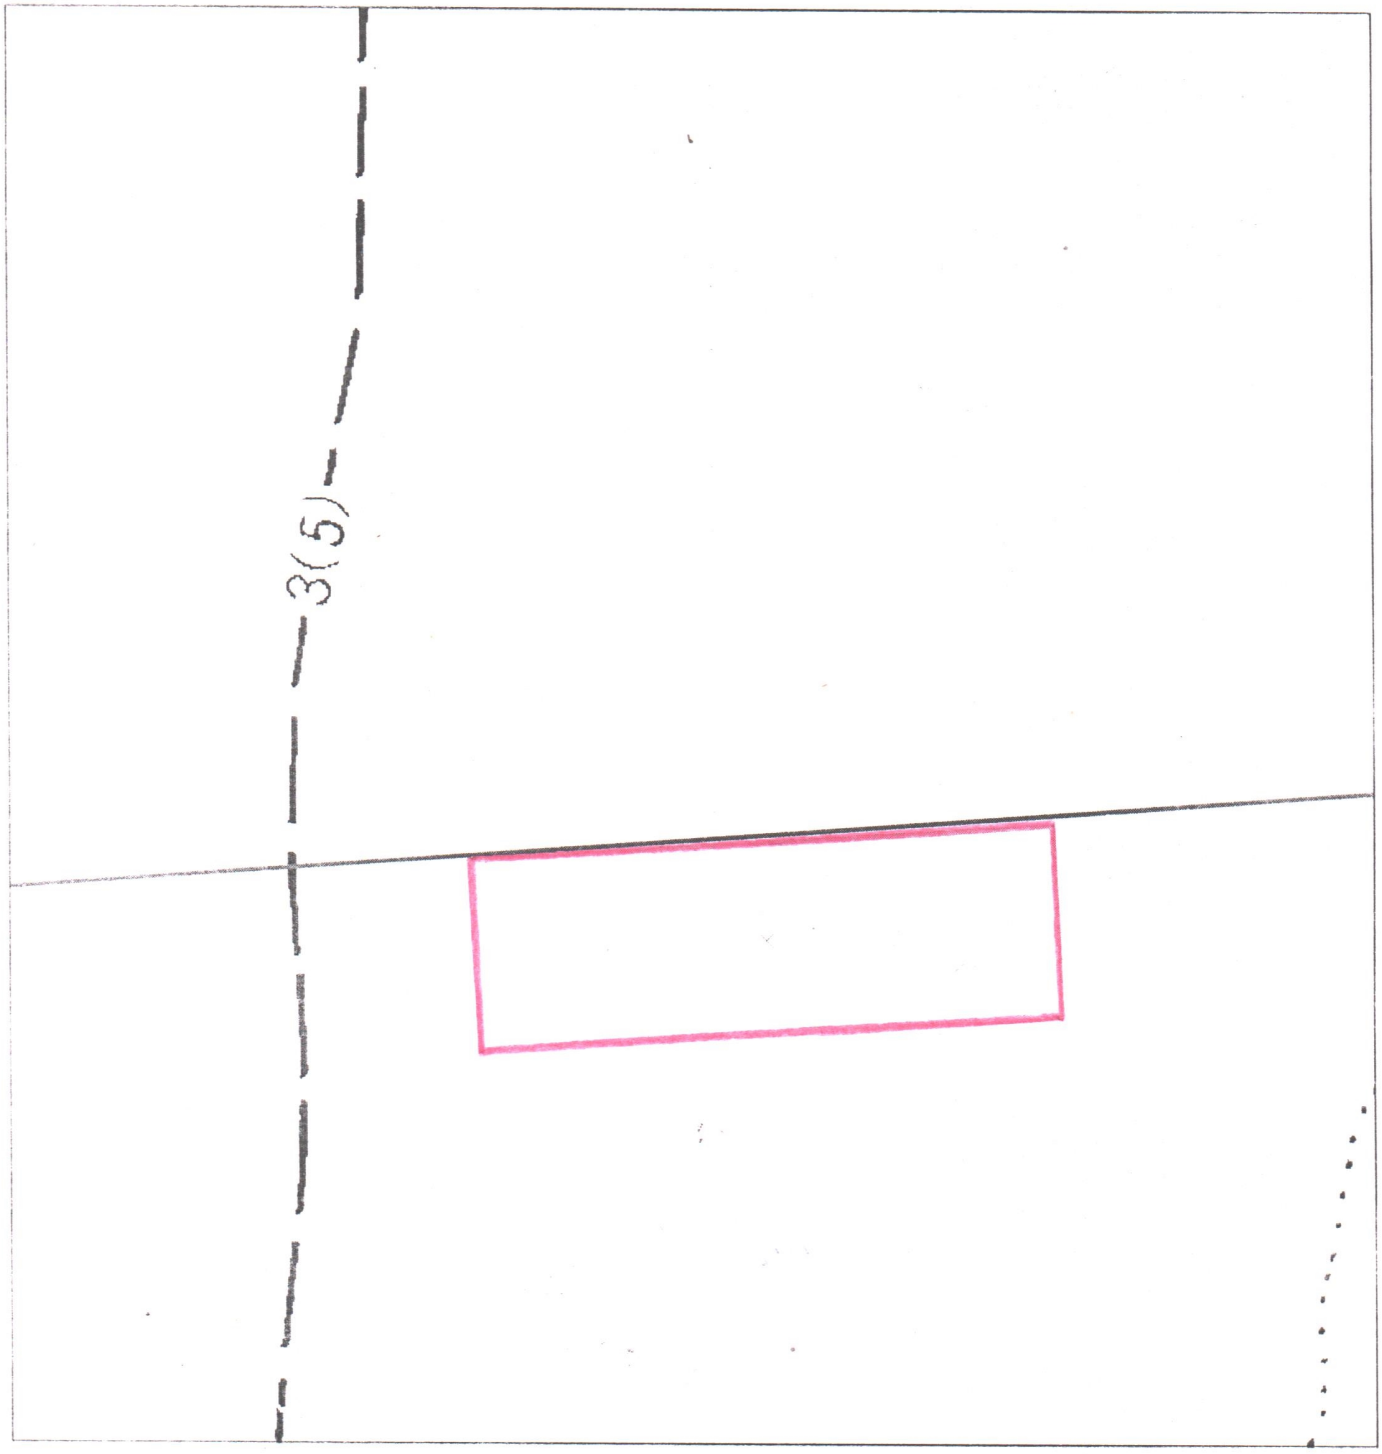

Шартты белгілер

52,2	жер уч. шекарасы, сызықтар өлшемі
II	егістік
0	көп жылдық екпелер

Бекітілді

_____ ж. №_____бұйрығы

Қазығұрт аудандық
жер қатынастары бөлімінің басшысы: **С. Алсеитов**

Жер экспликациясы

№	Атауы		Жалпы жер көлемі(га)	Оның ішінде а/ш алқаптары	Одан	
					Егістік жер	жайылым
1		2	3	4	5	6
1	**Кәсіпкерлік мақсаты үшін**		**2 га**			
	Барлығы		**2 га**			

Ауыртпалықтар мен шектеулер туралы мәлімет

Жер учаскесін шектеулер мен ауыртпалықтар	Жоқ

			Жерге орналастыру жобасы
Бөлім басшысы:	М Нұран		
Орын алушы	Д Рахымберді		**Түркістан облысы, Қазығұрт ауданы, Сарапхана ауыл округі, Сарапхана ауылы**
			парақ: 1 / Масштаб: М 1:2000