Қазақстан Республикасы, Түркістан облысы, Бәйдібек ауданы, Шаян ауылдық округі, инженерлік-инфрақұрылым аумағы, №12 көшенің бойынан көпқабатты тұрғын үй құрылысын салу үшін аукционға қойылатын 0,0375 га /№8/ жер телімінің сызба жобасы.

МАСШТАБ 1:1000

КЕЛІСІЛДІ:

Бәйдібек аудандық жер қатынастары бөлімінің басшысы: Н.Оразов

«Бәйдібек су» мемлекеттік коммуналдық кәсіпорнының директоры: Ш.Мунашов

Бәйдібек аудандық құрылыс, сәулет және құрылысы бөлімінің басшысы: М.Нұржанов

«Оңтүстік Жарық Транзиту жауапкершілігі қала шектеулі серіктестігі Бәйдібек аудандық филиалының электр желісі бөлімі басшысы: С.Герд

Бәйдібек аудандық тұрғын үй-коммуналдық шаруашылық, жолаушылар көлігі және автомобиль жолдары бөлімі басшысы: Ж.Азизханов

Шаян ауылдық округі әкімінің м.а. А.Ауельбекова

Азаматтарға арналған үкімет мемлекеттік корпорациясы» коммерциялық емес акционерлік қоғамының Түркістан облысы бойынша филиалы Бәйдібек аудандық тіркеу және жер кадастры бөлімінің басшысы: Б.Сеидаханов

Шаян ауылдық округі әкімі аппаратының бас маманы-жер инспекторы: Г.Сурумбаева

Шартты белгілері: аукционға қойылатын жер

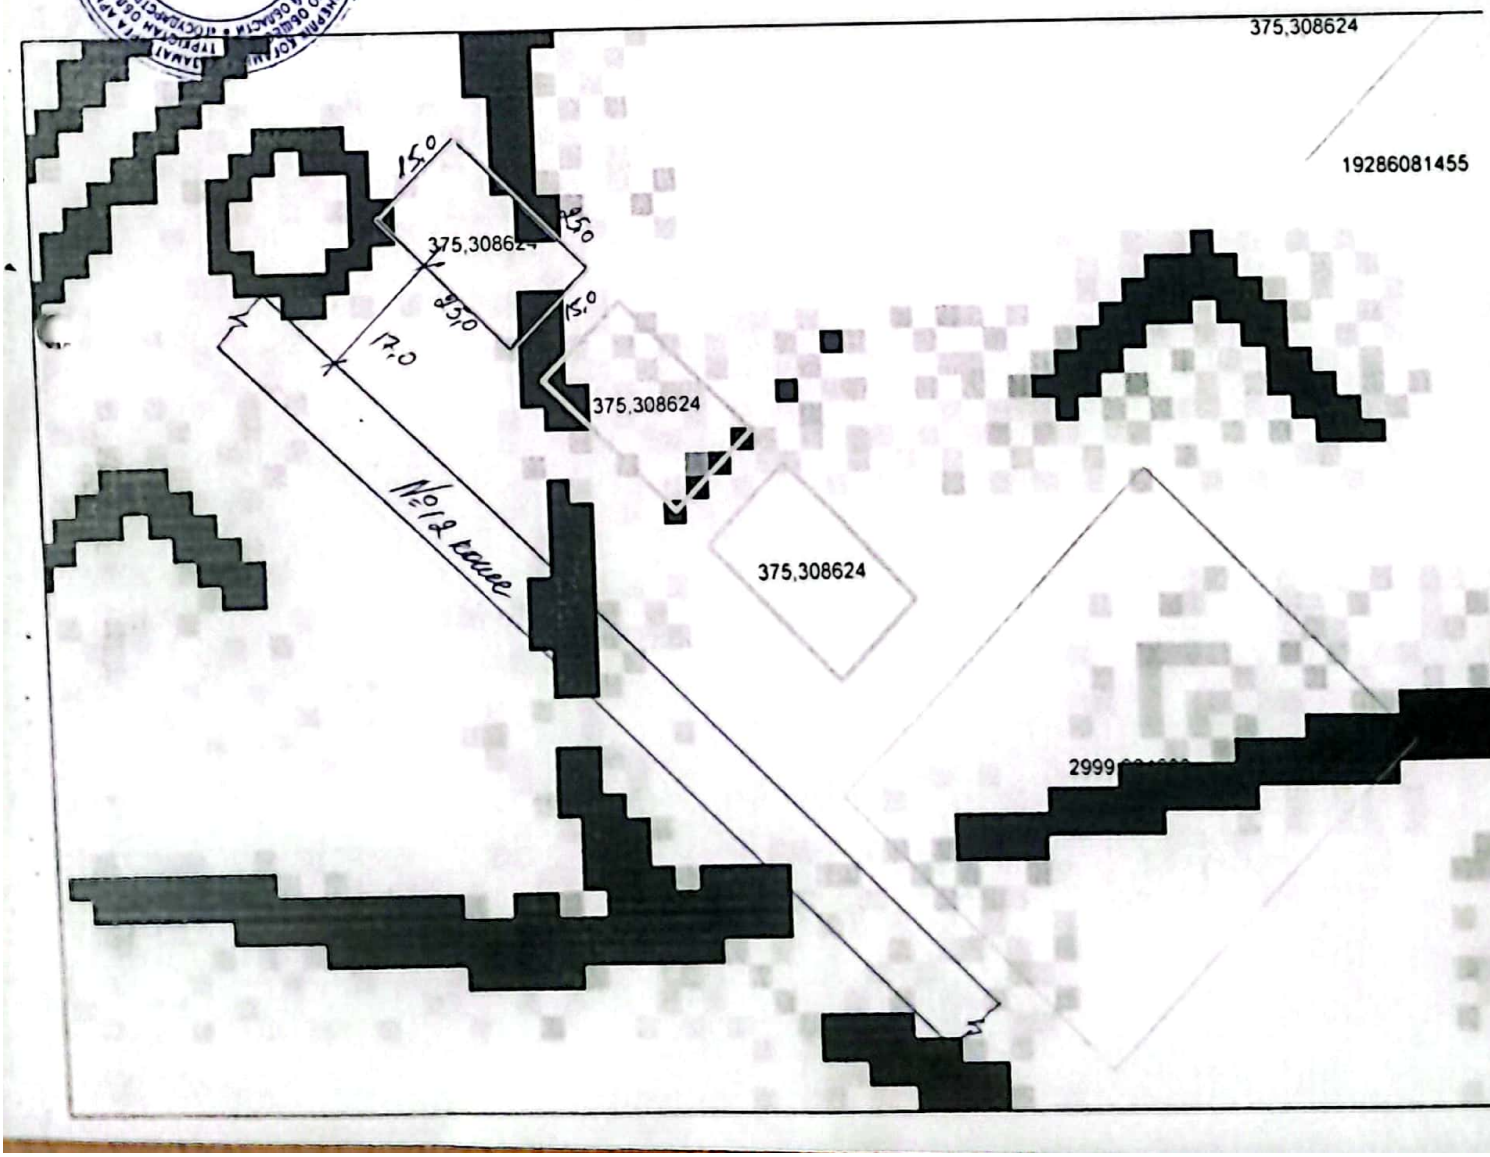

Сканировано с CamScanner