Қазақстан Республикасы, Түркістан облысы, Бәйдібек ауданы, Мыңбұлақ ауылдық округі Мыңбұлақ ауылы Ш. Алдабергенов көшесінің бойынан кәсіпкерлік мақсатта (дәріхана) салу үшін аукционға қойылатын 150 шаршы метр жер телімінің сызба жобасы.

Бәйдібек аудандық тұрғын үй-коммуналдық шаруашылық жолаушылар көлігі және автомобиль жолдары бөлімі
Ж. Азизханов

«Азаматтарға арналған үкімет мемлекеттік корпорациясы» коммерциялық емес акционерлік қоғамының ОҚО бойынша филиалы-Жер кадастры және жылжымайтын мүлікті техникалық тексеру департаментінің Бәйдібек аудандық бөлімшесі басшысы
Б. Сейдахмет

Бәйдібек аудандық құрылыс және қала құрылысы бөлімінің басшысы
М. Енжанов

Бәйдібек аудандық жер қатынастар бөлімінің басшысы
Н.Оразов


«Бәйдібек су» мемлекеттік коммуналдық кәсіпорнының директоры:
Ш.Мунашов

Мыңбұлақ ауылдық округінің әкімі:
Г. Акимбаев

Мыңбұлақ ауылдық округінің жер инспекторы:
Ж . Қалдыбаев

ШАРТТЫ БЕЛГІЛЕР:

Аукционға қойылатын жер

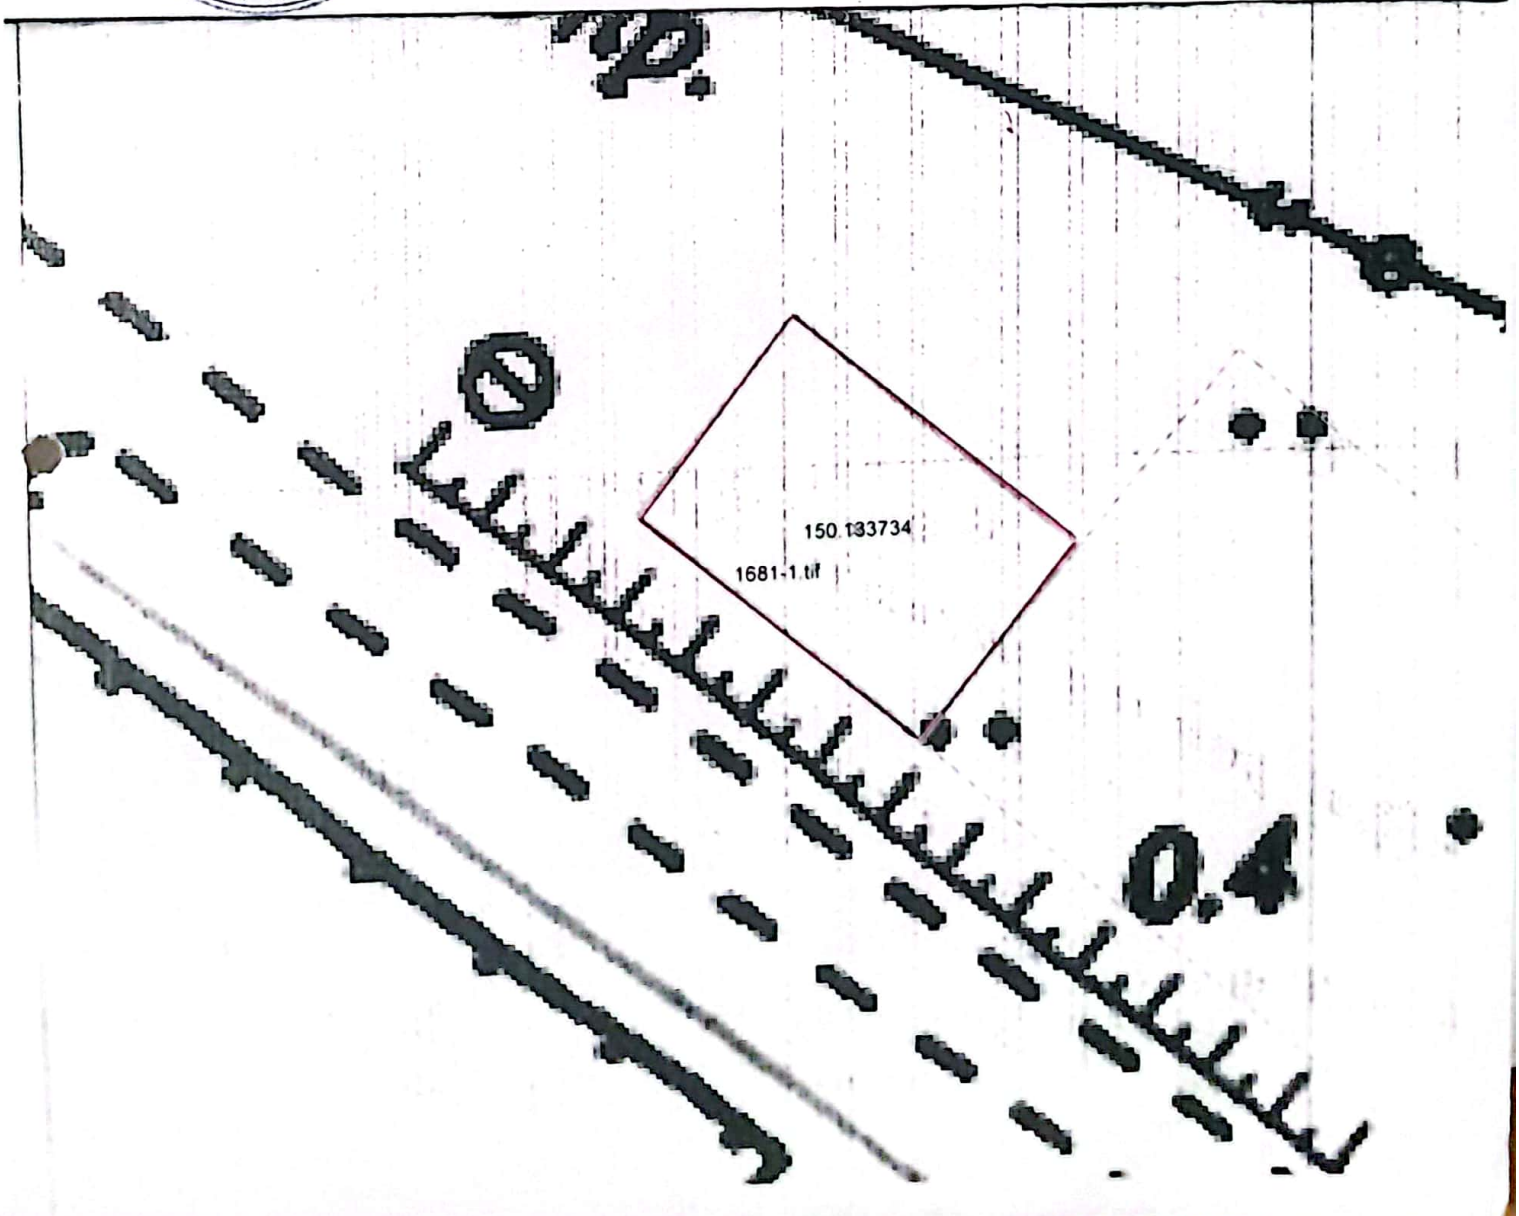

Сканировано с CamScanner