Жер учаскесінің сызбасы (жоспары)
Схема (план) земельного участка




Келісілді, тапсырыс беруші:
Согласовано, заказчик:


"Петропавл қаласы әкімдігінің жер қатынастары бөлімі" коммуналдық мемлекеттік мекемесі
Коммунальное государственное учреждение
"Отдел земельных отношений акимата города Петропавловска"

подпись

Учаскенің орналасқан жері
Местоположение земельного участка: Батыр Баян көшесі

Жер учаскесін пайдалану нысаны
Целевое назначение земельного участка: улица Батыр Баяна коммерциялық мақсаттар үшін для коммерческих целей

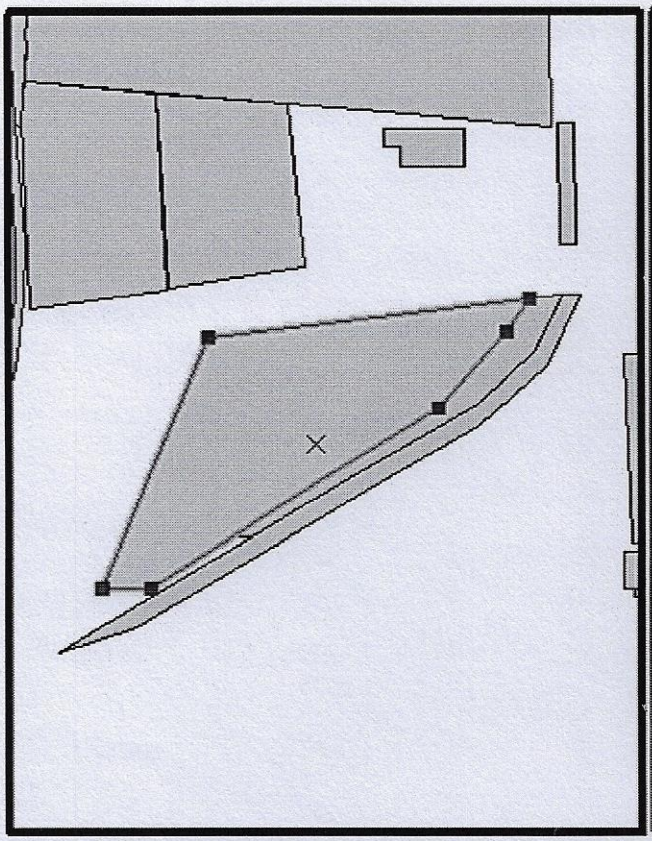

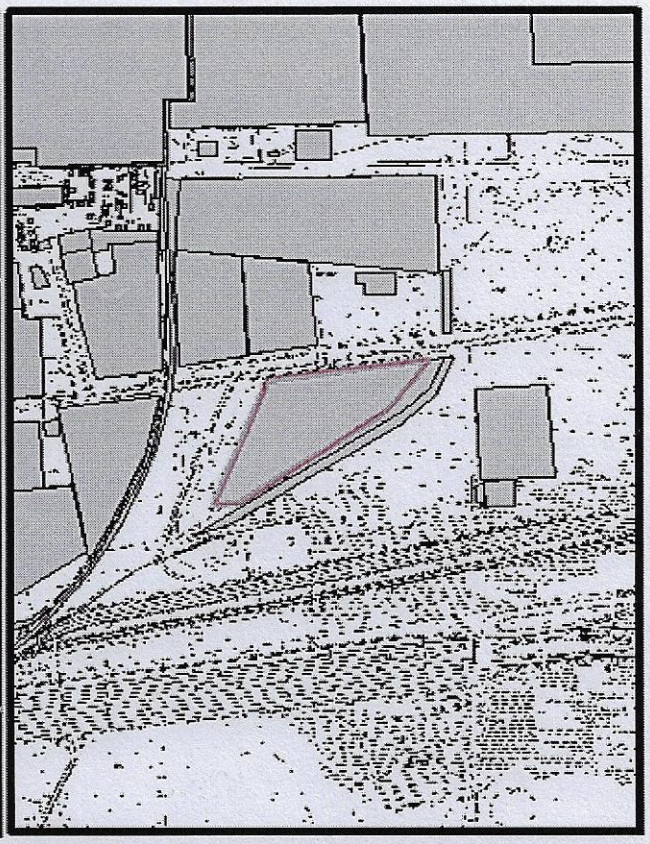

Масштаб 1:5000

Масштаб 1:10000

Басшы Руководитель	Нурманов С.К.			Жер учаскесінің ауданы Площадь земельного участка	2,1718		
					кезеңі стадия	парақ/парақтар лист/листов	Масштаб Масштаб
						1/1	1:5000
				Жер учаскесінің сызбасы (жоспары) Схема (план) земельного участка	"BASTAU" ЖК ИП"BASTAU"		