
6

КЕЛІСІЛДІ:
СОГЛАСОВАНО:
ШҚО "Семей қаласының сәулет және қала құрылысы бөлімі" ММ
ГУ "Отдел архитектуры и градостроительства г.Семей" ВКО

Бөлім басшысы
Б. Я. Салимов

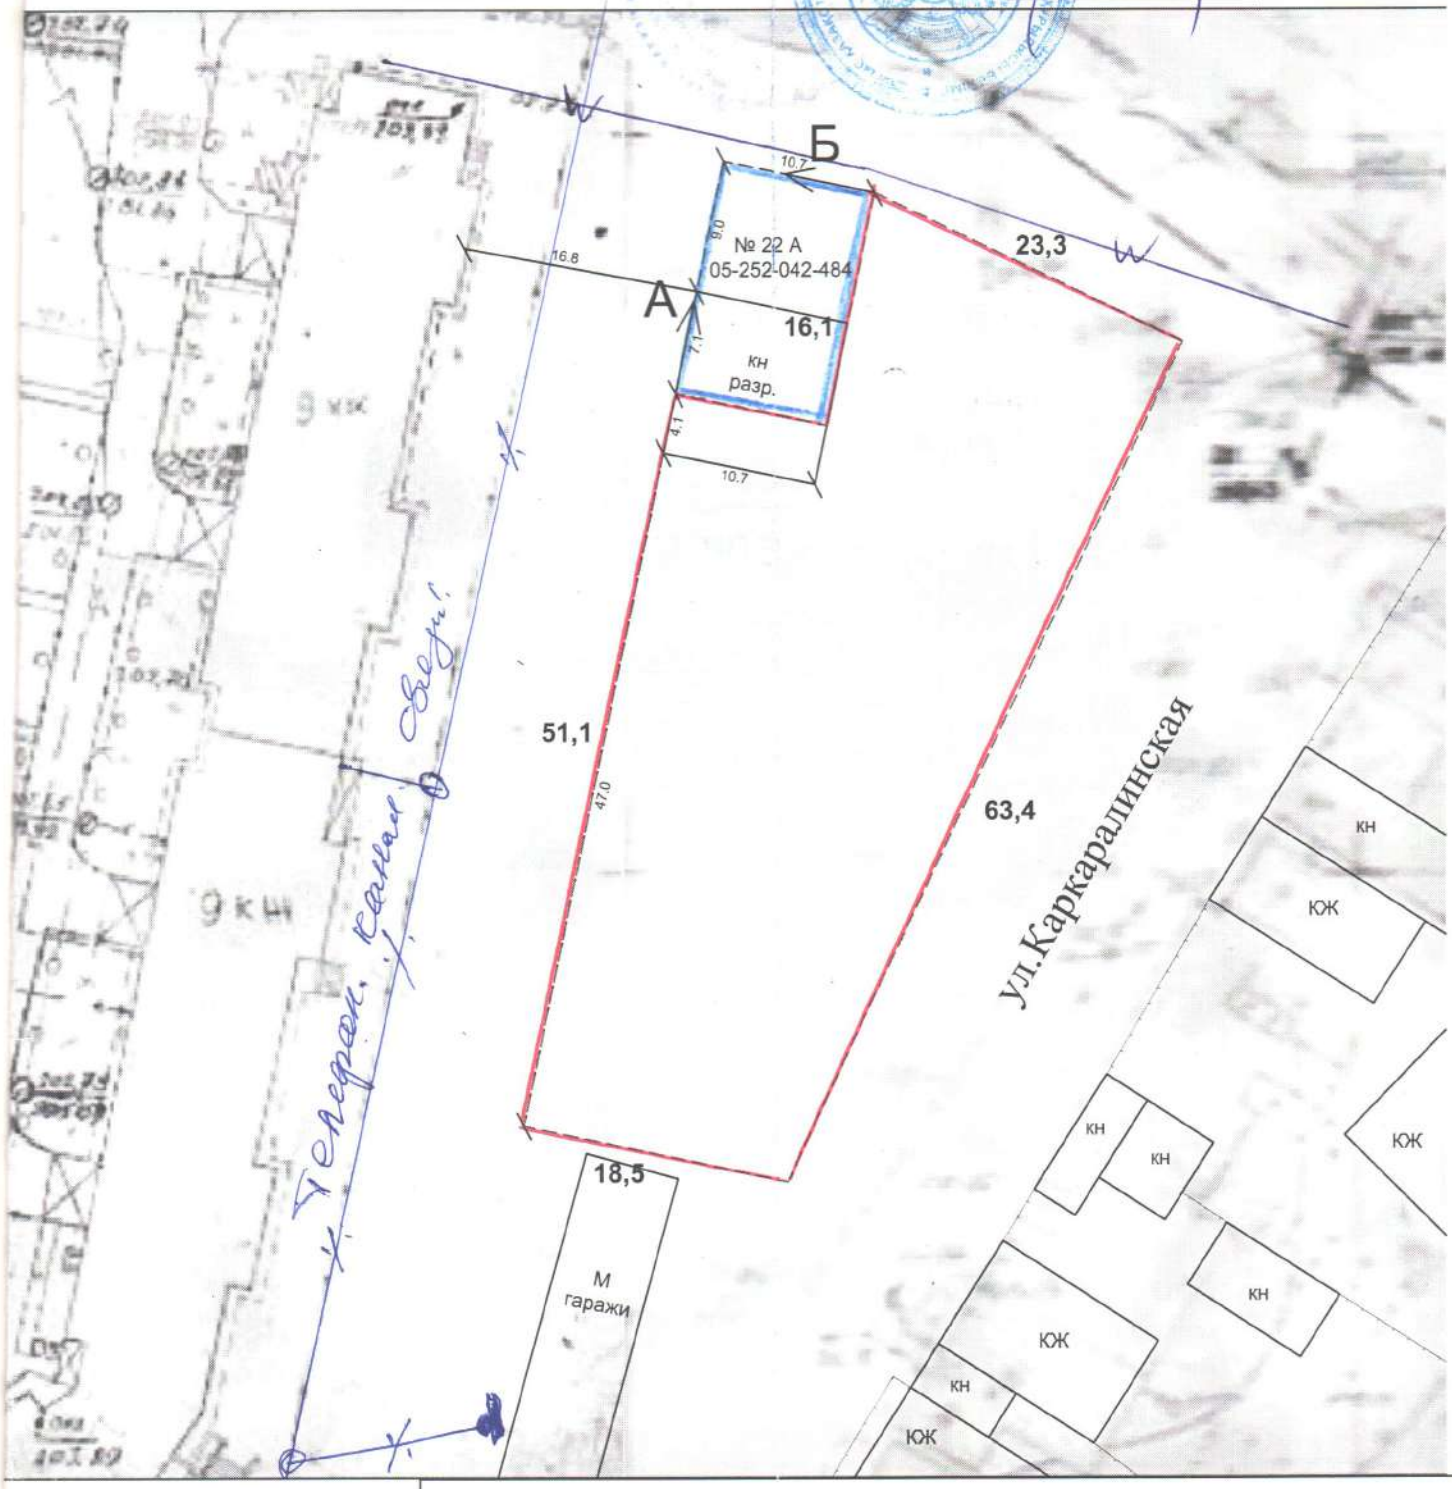

ощадью - ***0,0172 га.***
азина и строительства

ТОО "СемЗемКонсалтинг" ГСЛ № 02-02124

ЖШС мүдірі Директор ТОО	Мухамеджанова З.К.		Заказчик: Тапсырыс беруші: ТОО "GAZ AVTO"	Масштаб 1:500
Маман Специалист	Дьяков Р.В.		Местоположение участка: Учаскенің орналасқан жері: ВКО, г. Семей, ул. Каркаралинская, 22А март 2019 г.	

Проект границ земельного участка
(ситуационная схема)
для рассмотрения на земельной комиссии



Синим цветом - границы земельного участка, согласно плана гос. акта № 0165411, с
Красным цветом - границы дополнительного земельного участка для обслуживания м
пристройки, которые сложились на 12.03.2019 г.
*Предварительной площадью - **0,1548 га.***

Примечание:
1. Данная схема не является правоустанавливающим документом на земельный участок
2. Согласовать схему со всеми заинтересованными службами