Сырдария ауданы, Тереңөзек кенті, Жаңа қоныстану аймағы жерінен қызметтік тұрғын үй үшін уақытша өтеулі жер пайдалану (жалдау) құқығын 3 (үш) жыл мерзімге жалдау құқығын сату бойынша аукцион арқылы сауда-саттыққа шығарылатын жер учаскесінің жоспары

Масштаб 1:2 000

Жер учаскесінің жалпы көлемі – 0,015 га, оның ішінде: басқа алқаптар – 0,015 га

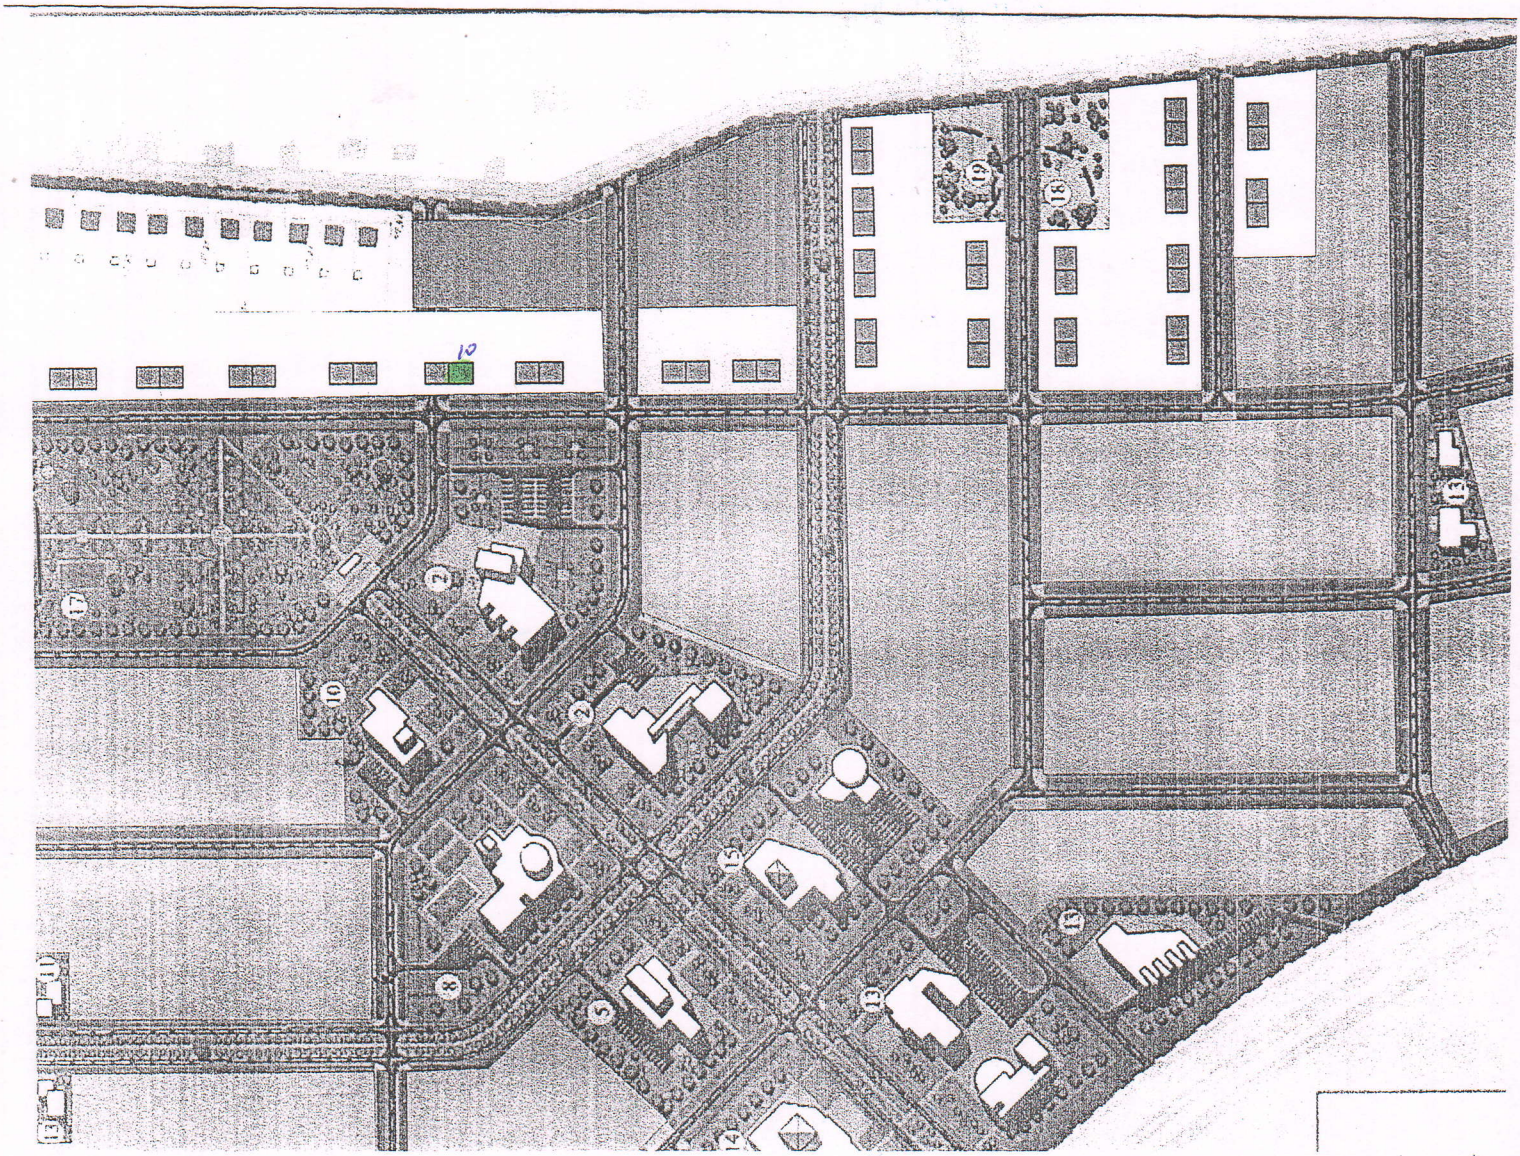

Белгіленген жер учаскесі

Сырдария аудандық ауыл шаруашылығы және жер қатынастары бөлімінің басшысы: _____ **Қ. Нұрсейіт**

Сырдария аудандық құрылыс, сәулет және қала құрылыс бөлім басшысы: _____ **Н. Бисембаев**

Тереңөзек кенті әкімі: _____ **Е. Бахтияров**