
**Жалағаш ауданы, Жалағаш кентінің солтүстік бетінде нөмірсіз мекен жайда орналасқан нысаналы мақсаты ғимараттар (құрылыстар мен құрылысжайлар) салу және оларға қызмет көрсету үшін сауда-саттыққа (аукционға) шығарылатын жер учаскесінің алдын-ала таңдау СЫЗБАСЫ**

**М1:2000**

***№ жер учаскесі***

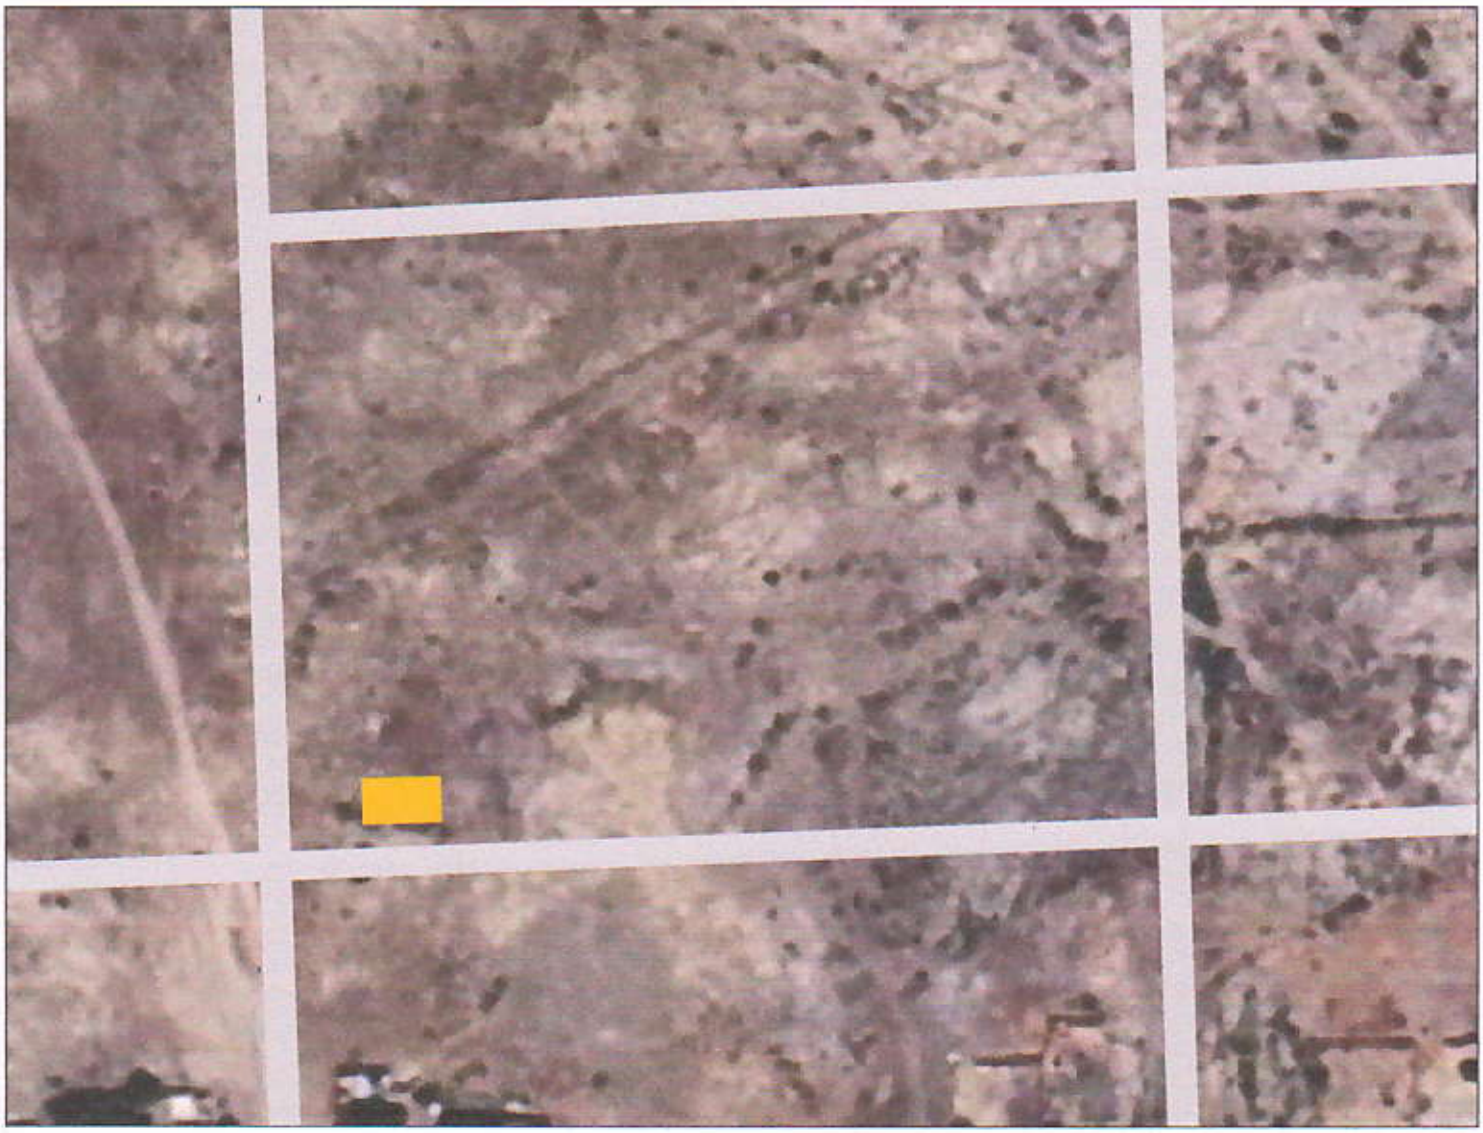

Шартты белгісі:

Жер учаскесі.

Жер учаскесінің көлемі – 0,0264 га

КЕЛІСІЛДІ:

**1. Аудандық ауыл шаруашылығы мен жер қатынастары бөлімінің басшысы** **А.Дарибаев**

**2. Аудандық құрылыс, сәулет және қала құрылысы бөлімінің басшысы** **Г.Кайназаров**