Жер учаскесінің Жоспары (Сызба)

План (Схема)

земельного участка


Жер учаскесінің иесі (жер пайдаланушы): ***«Солтүстік Қазақстан облысы Тайынша ауданы әкімдігінің жер қатынастары бөлімі» коммуналдық мемлекеттік мекемесі***

Собственник земельного участка (землепользователь) ***Коммунальное государственное учреждение «Отдел земельных отношений акимата Тайыншинского района акимата Северо-Казахстанской области»***

Учаскенің орналасқан жері СҚО, Тайынша ауданы, Тайынша қаласы, Астана көшесі, 239

Местоположение земельного участка СКО, Тайыншинский р., город Тайынша, ул. Астана, 239

масштаб 1:1000

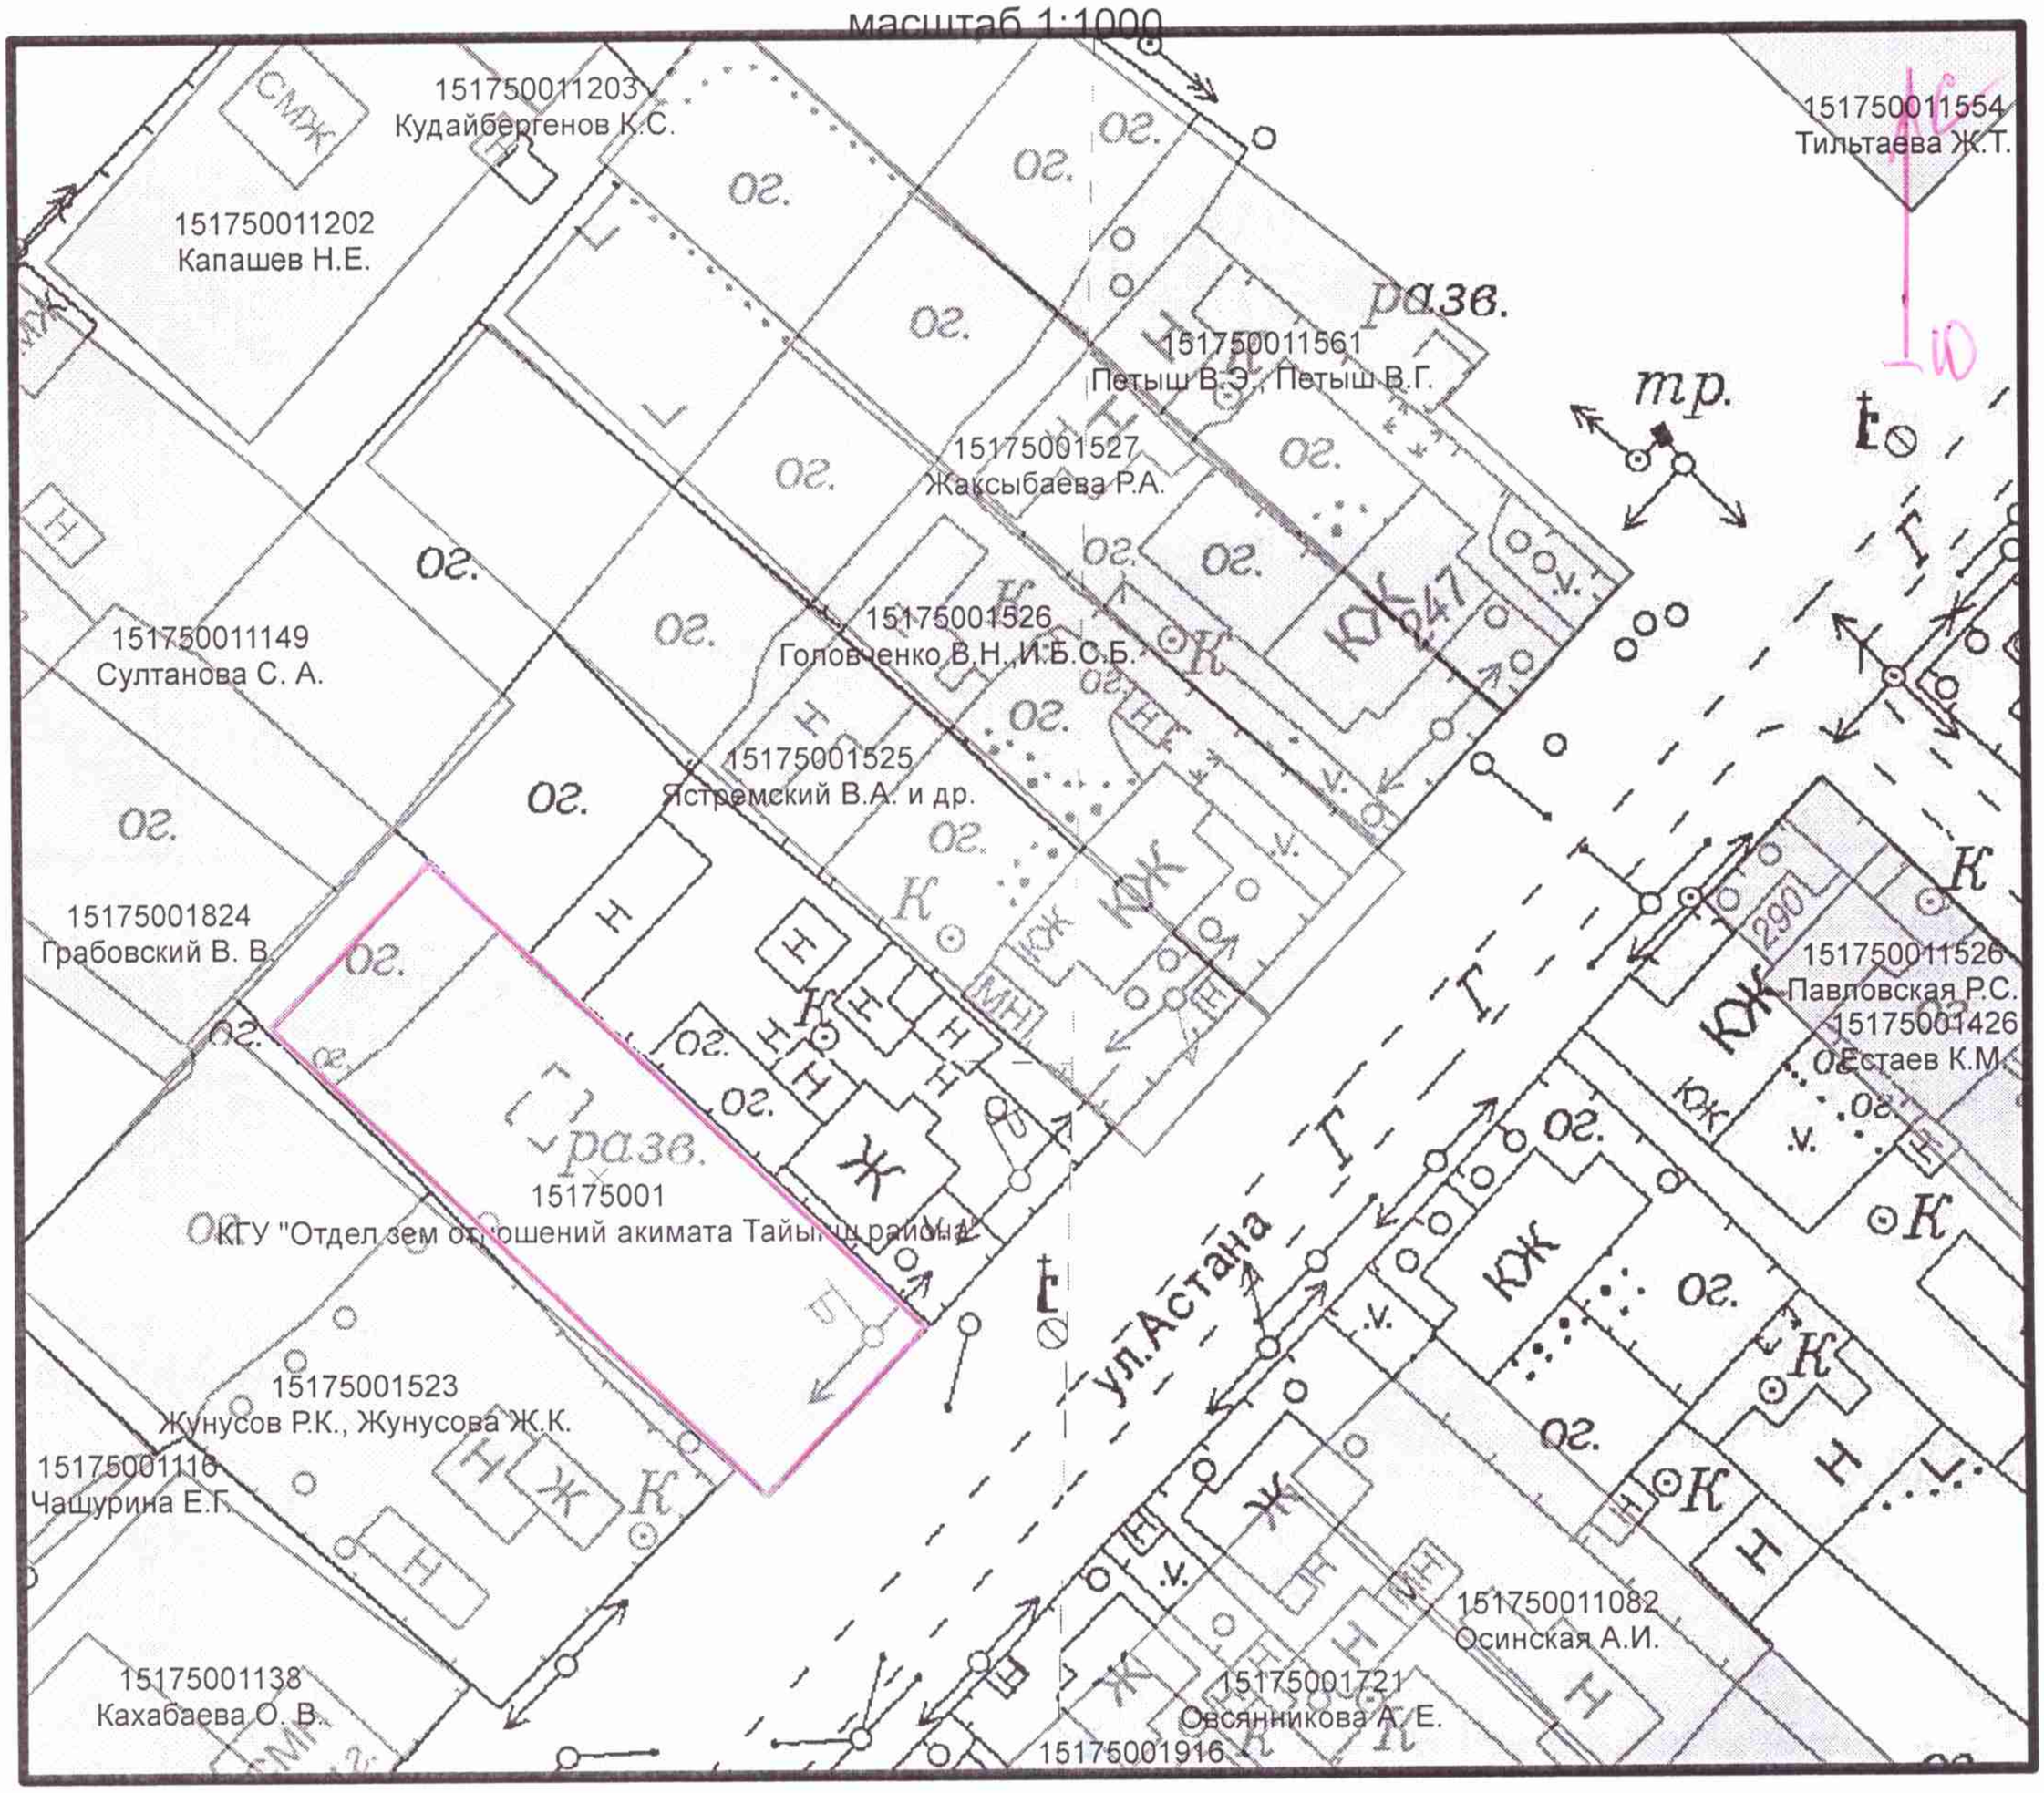

Специалист: _____ Гальченко Н.П.
подпись Ф.И.О,

«22» 06 2022 г