С
З В
Ю

Наименование объекта Земельный участок для строительства и содержания производственной базы и придорожного сервиса

Адрес участка г. Павлодар, промышленная зона Восточная

Собственник Мекешева Кульшат Акашевна

Схема расположения земельного участка

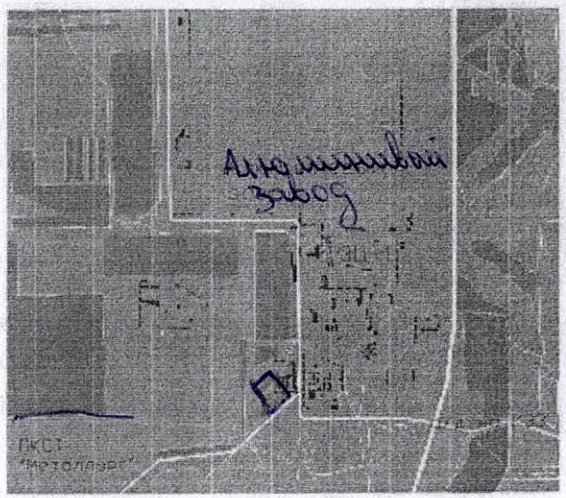

Чертеж смотреть на обороте

Заказчик:

исполнитель (ф.и.о.,роспись)

ТОО "КАЗСПЕЦЗЕМ"				План границ земельного участка			
Болтабаев Р. М.				Мекешева Кульшат Акашевна ИИН 580925450803			
Яук С.А.							
				План границ земельного участка	стадия	лист	масштаб
					проект	1	1:1000
					ТОО "КАЗСПЕЦЗЕМ" лиц N 0145744		

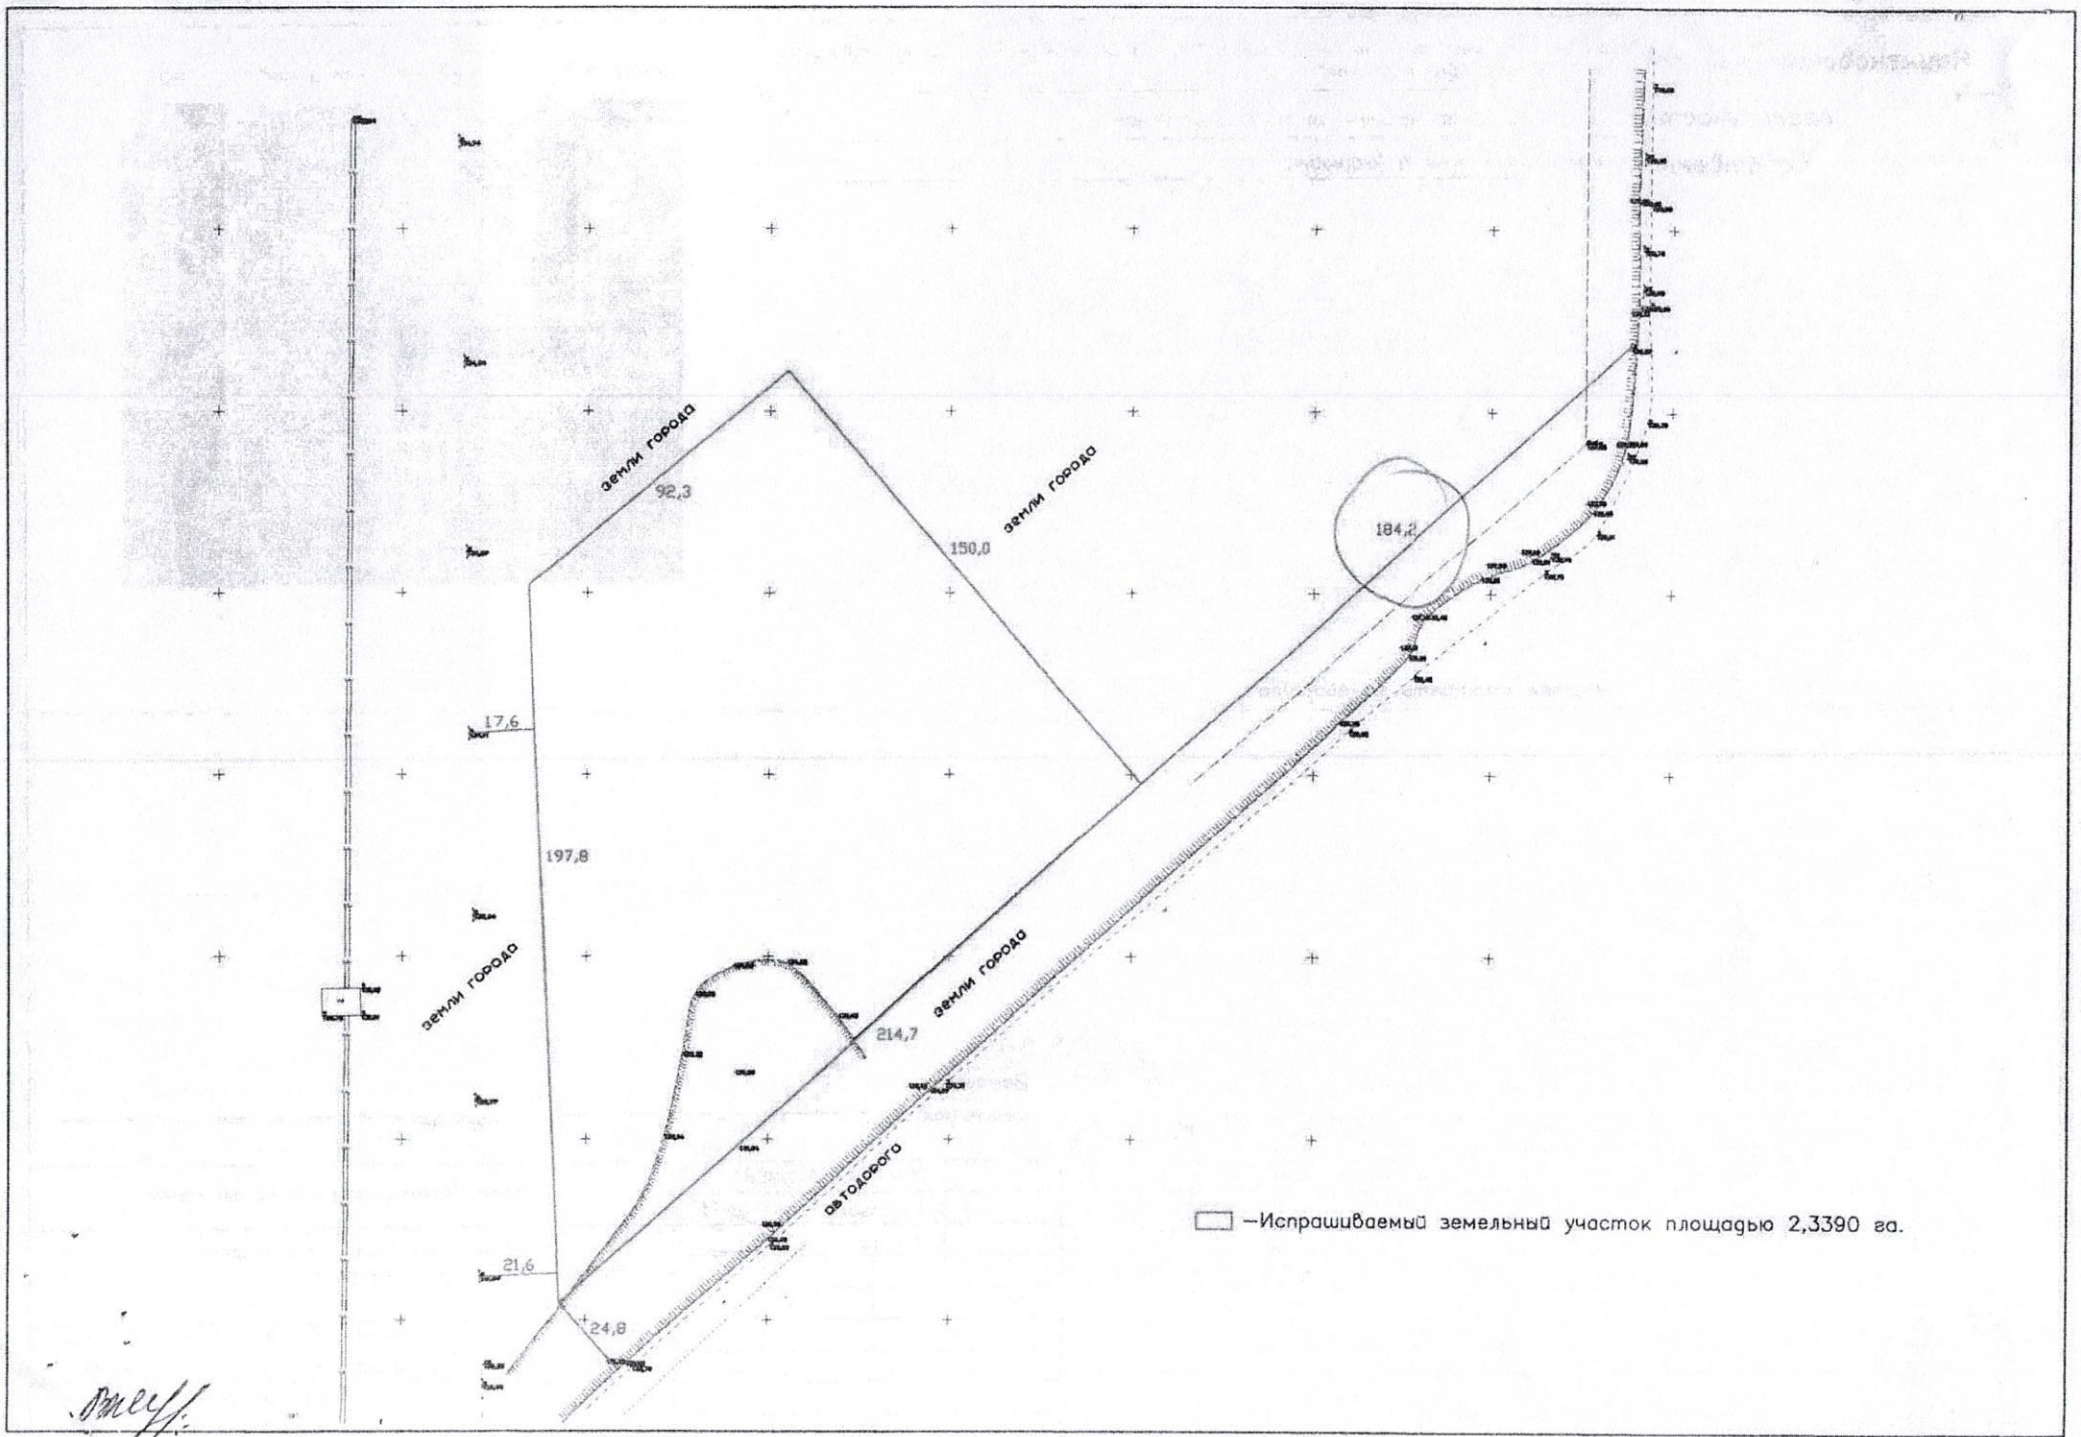
земли города
92,3
земли города
150,0
184,2
17,6
197,8
земли города
земли города
214,7
автодорога
21,6
24,8
—Испрашиваемый земельный участок площадью 2,3390 га.