Жер учаскелерін қалыптастыру
жөніндегі
жерге орналастыру жобасын
жасау қағидаларына
10-қосымша

Нысан

Елді мекендер (қалалар, кенттер мен ауылдық елді мекендер) шегінде орналасқан жер учаскесін жобалау кезінде жер учаскесінің схемасы (жоспары)

Меншік иесі/жер пайдаланушы: **"Тасқала аудандық жер қатынастары бөлімі" мемлекеттік мекемесі**
Нысаналы мақсаты: **ғимараттар мен құрылыстар құрылысы үшін**
Құқық түрі: **анықталмаған**
Орналасқан жері: **Батыс Қазақстан облысы, Тасқала ауданы, Тасқала ауылы**
Алаңы:**0,0150 га.**

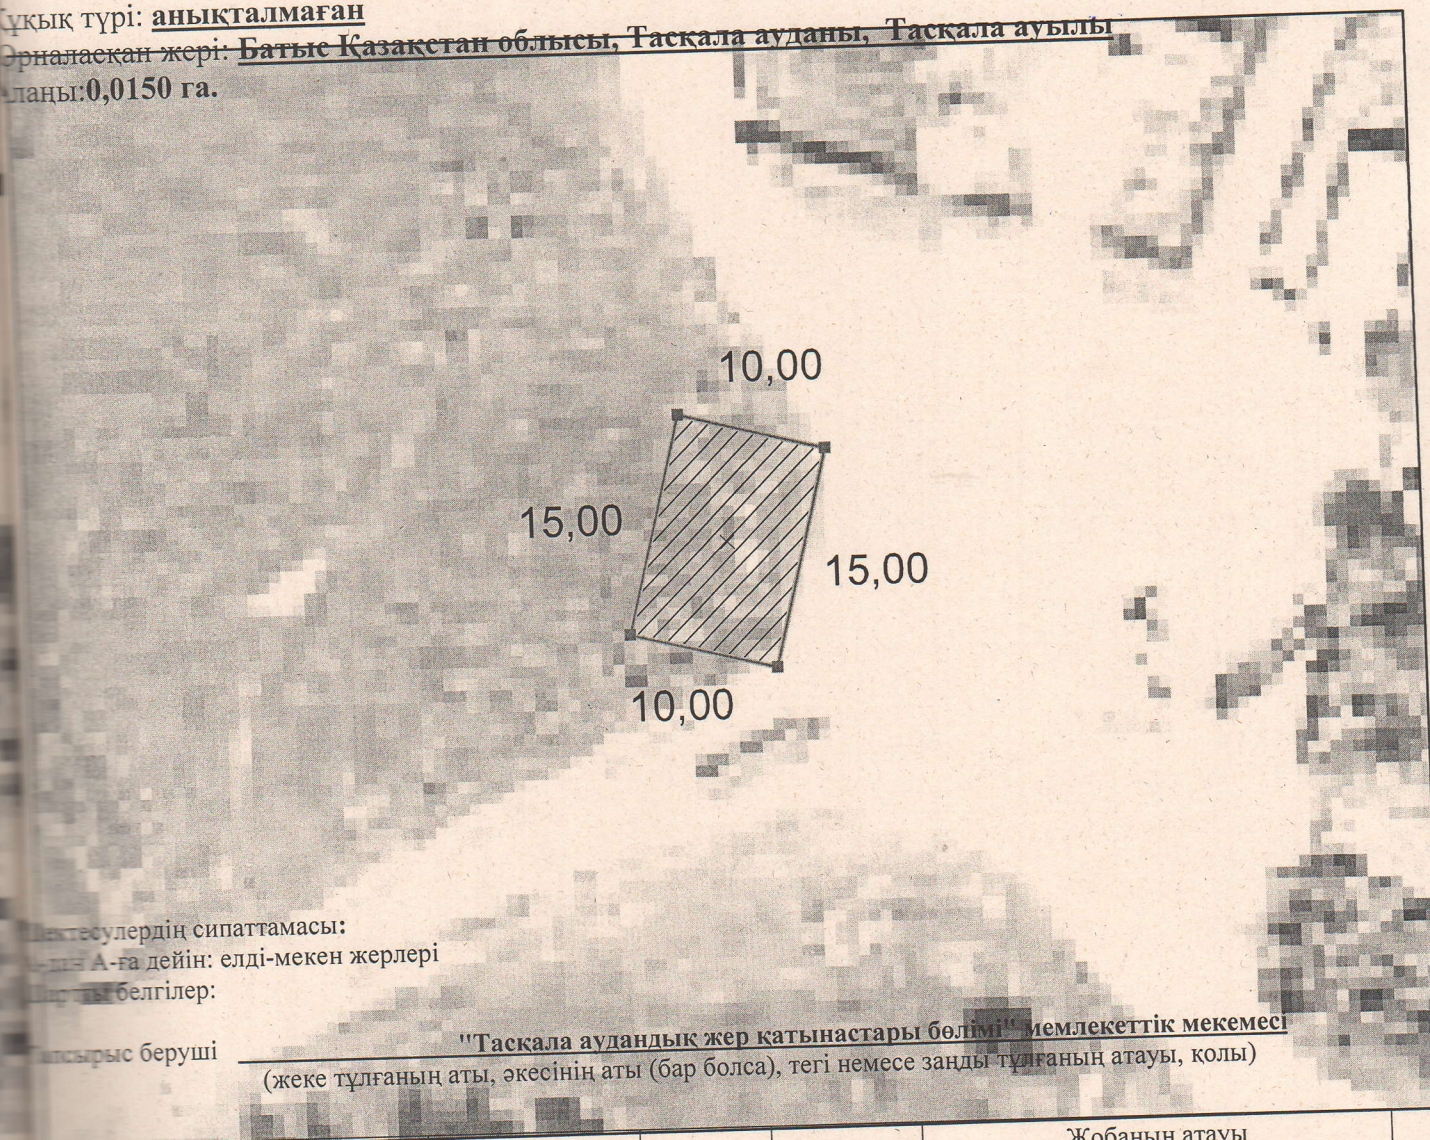

Шектесулердің сипаттамасы:
А-дан А-ға дейін: елді-мекен жерлері
Шартты белгілер:

Тапсырыс беруші **"Тасқала аудандық жер қатынастары бөлімі" мемлекеттік мекемесі**
(жеке тұлғаның аты, әкесінің аты (бар болса), тегі немесе заңды тұлғаның атауы, қолы)

Жобының орындаушысы	Аты, әкесінің аты (бар болса), тегі	Қолы	Күні	Жобаның атауы "Тасқала аудандық жер қатынастары бөлімі" мемлекеттік мекемесі		
				жобаның сызбасы	беттер	масштаб
Басшы (тексерді)	Каймашев Турарбек Есимбекович		16.08.2023		1	1:500
Орындаушы	Каймашев Турарбек Есимбекович		16.08.2023			

Ж