
**Объектінің атауы:**
Наименование объекта: Земельный участок для установки торгового павильона без прав капитального строительства

**Участкенің мекен-жайы:**
Адрес участка: ВКО, г. Семей, ул. К. Мухамедханова

**Құрылыс салушы:**
Застройщик: ГУ "Отдел земельных отношений города Семей "

Шолу сұлбасы

Обзорная схема

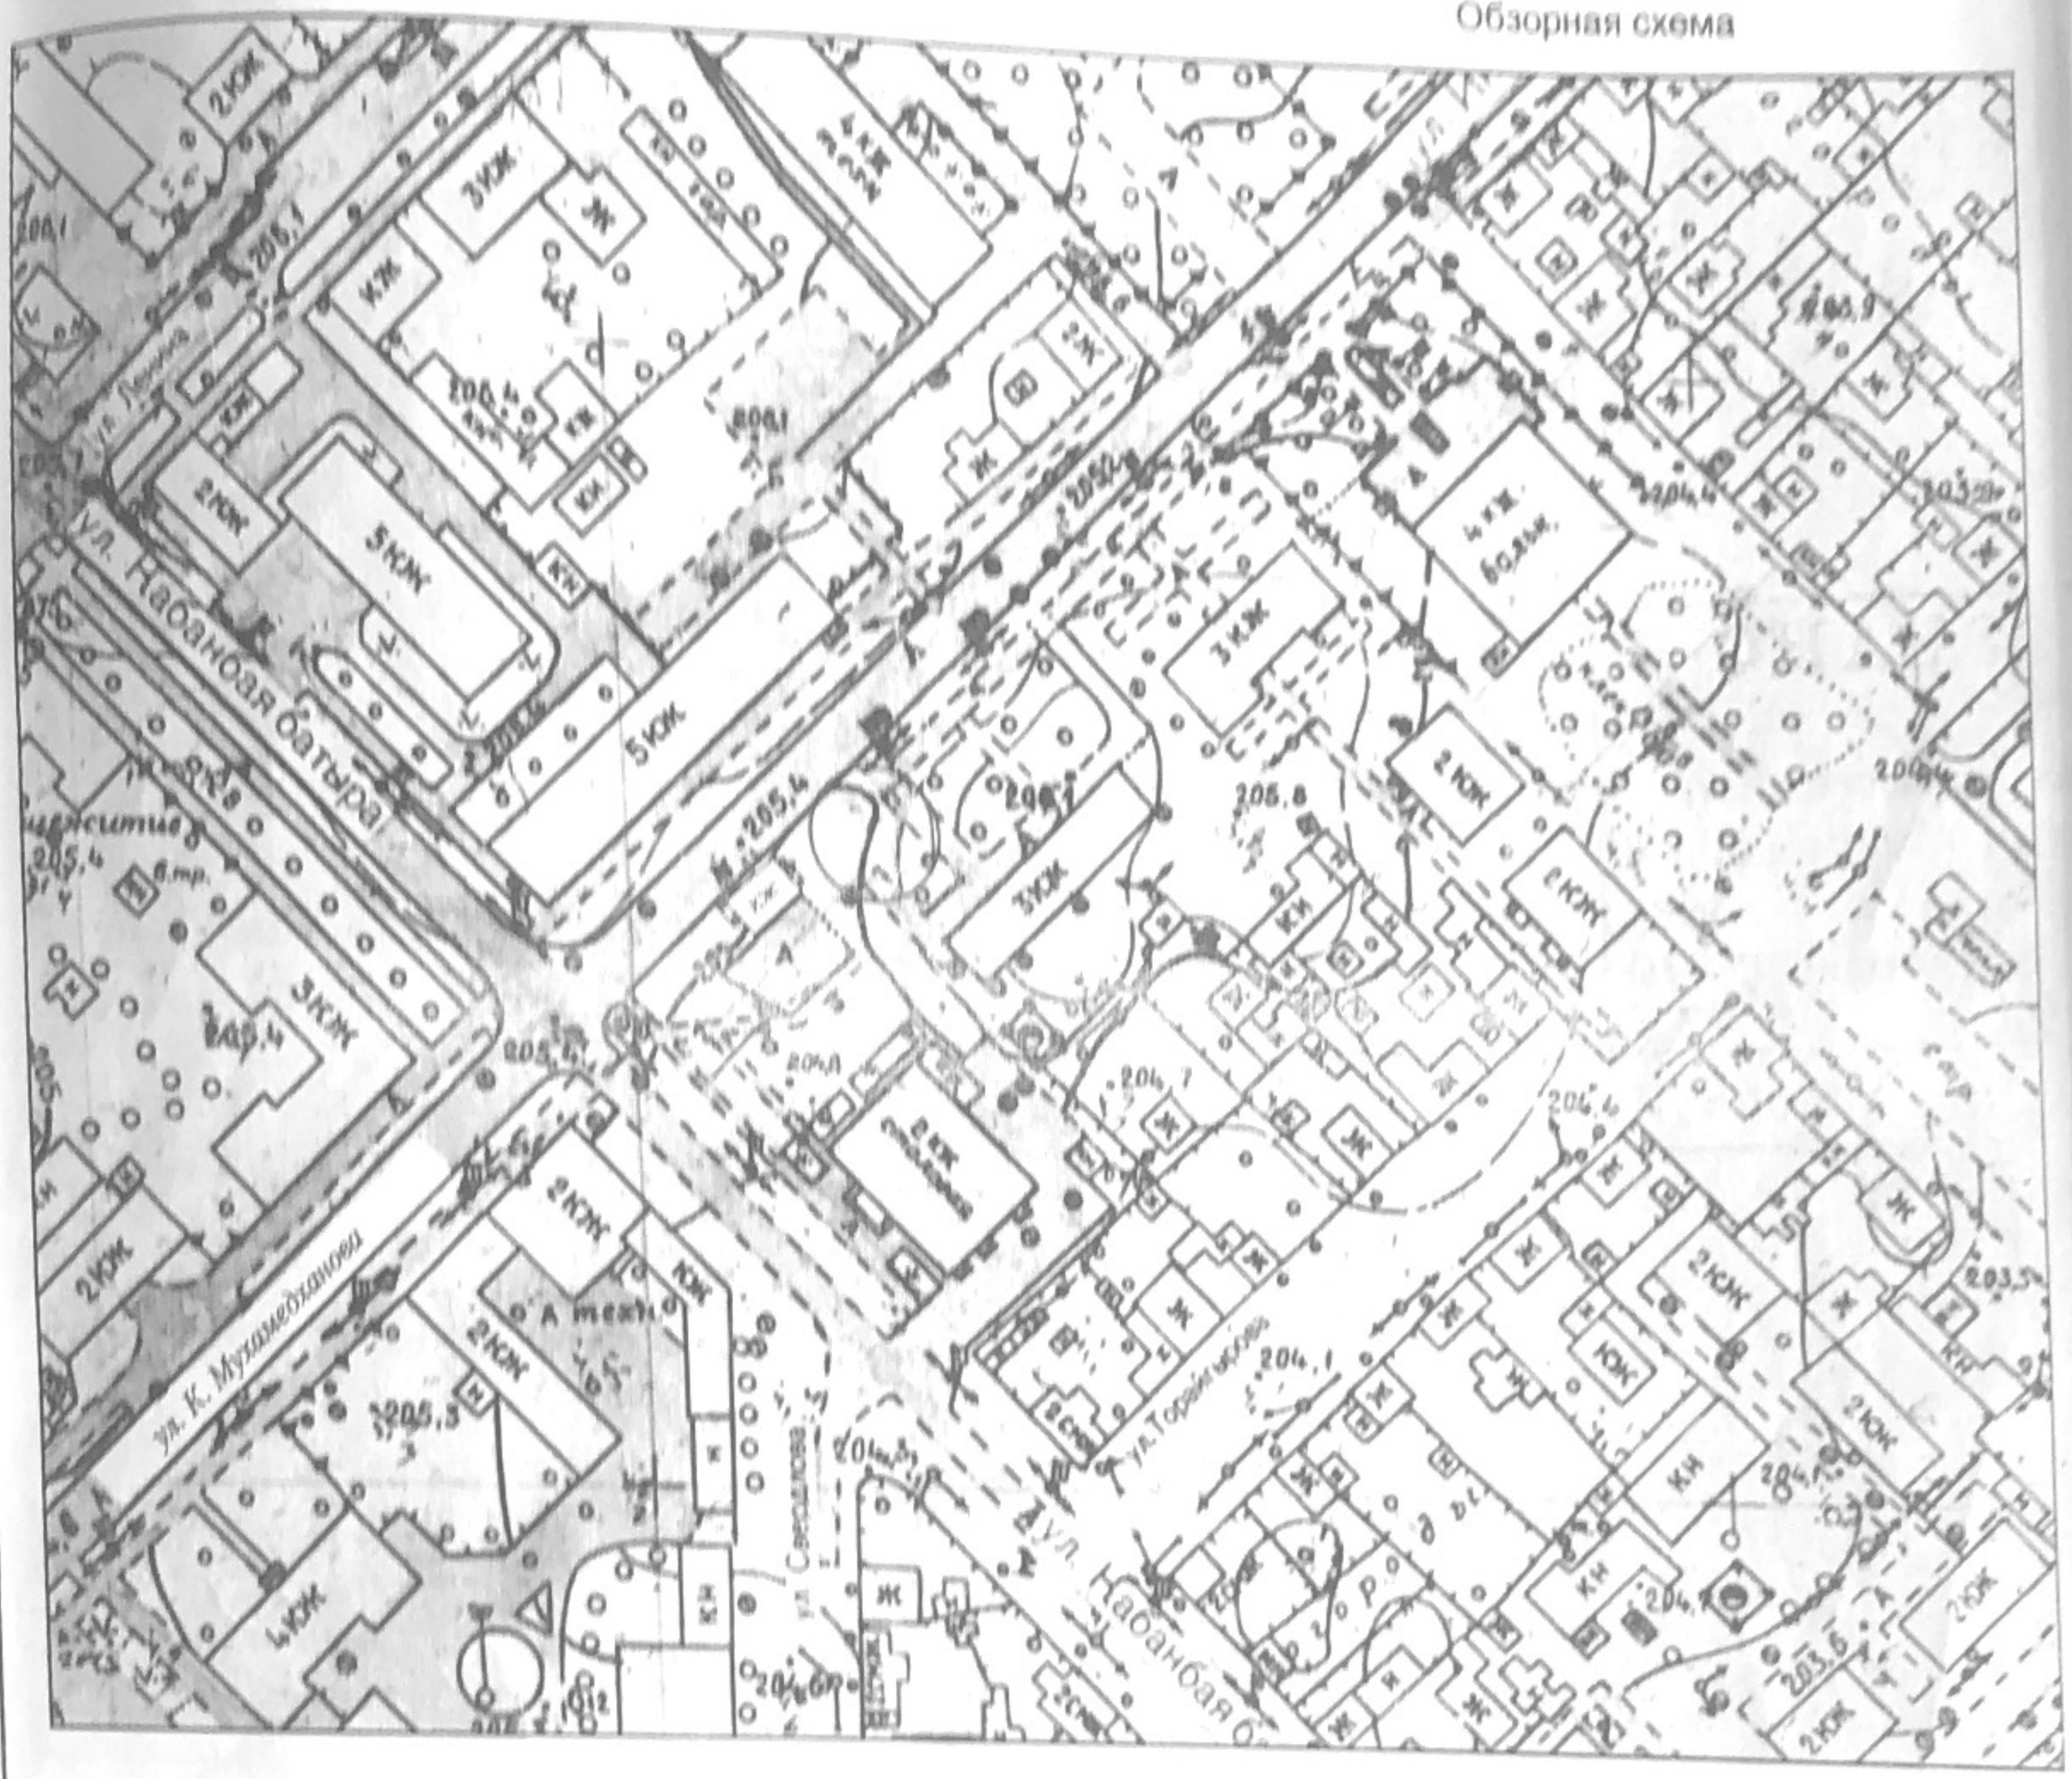


## Шарты белгілері

## Условные обозначения

| | | |
|---|---|---|
| 1 | Границы и габаритные размеры оформляемого участка | S≈ 18,0 м² |

***ПРИМЕЧАНИЕ:*** Данная схема согласована с руководителем ГУ "Отдел архитектуры и градостроительства г. Семей" ВКО для рассмотрения на земельной комиссии, не является правоустанавливающим документом
Согласовать ситуационный план со всеми заинтересованными службами

**Келісілді:**
Согласованно:


ШҚО "Семей қаласының сәулет
және қала құрылысы бөлімі"
ГУ "Отдел архитектуры и градостроительства
г. Семей ВКО"

Бөлім басшысынын м.а.: А.М. Исатаев

**Ахуалдын сұлбасы**
Орындастыру сұлбасы

М 1:500

Ситуационная схема
Схема размещение

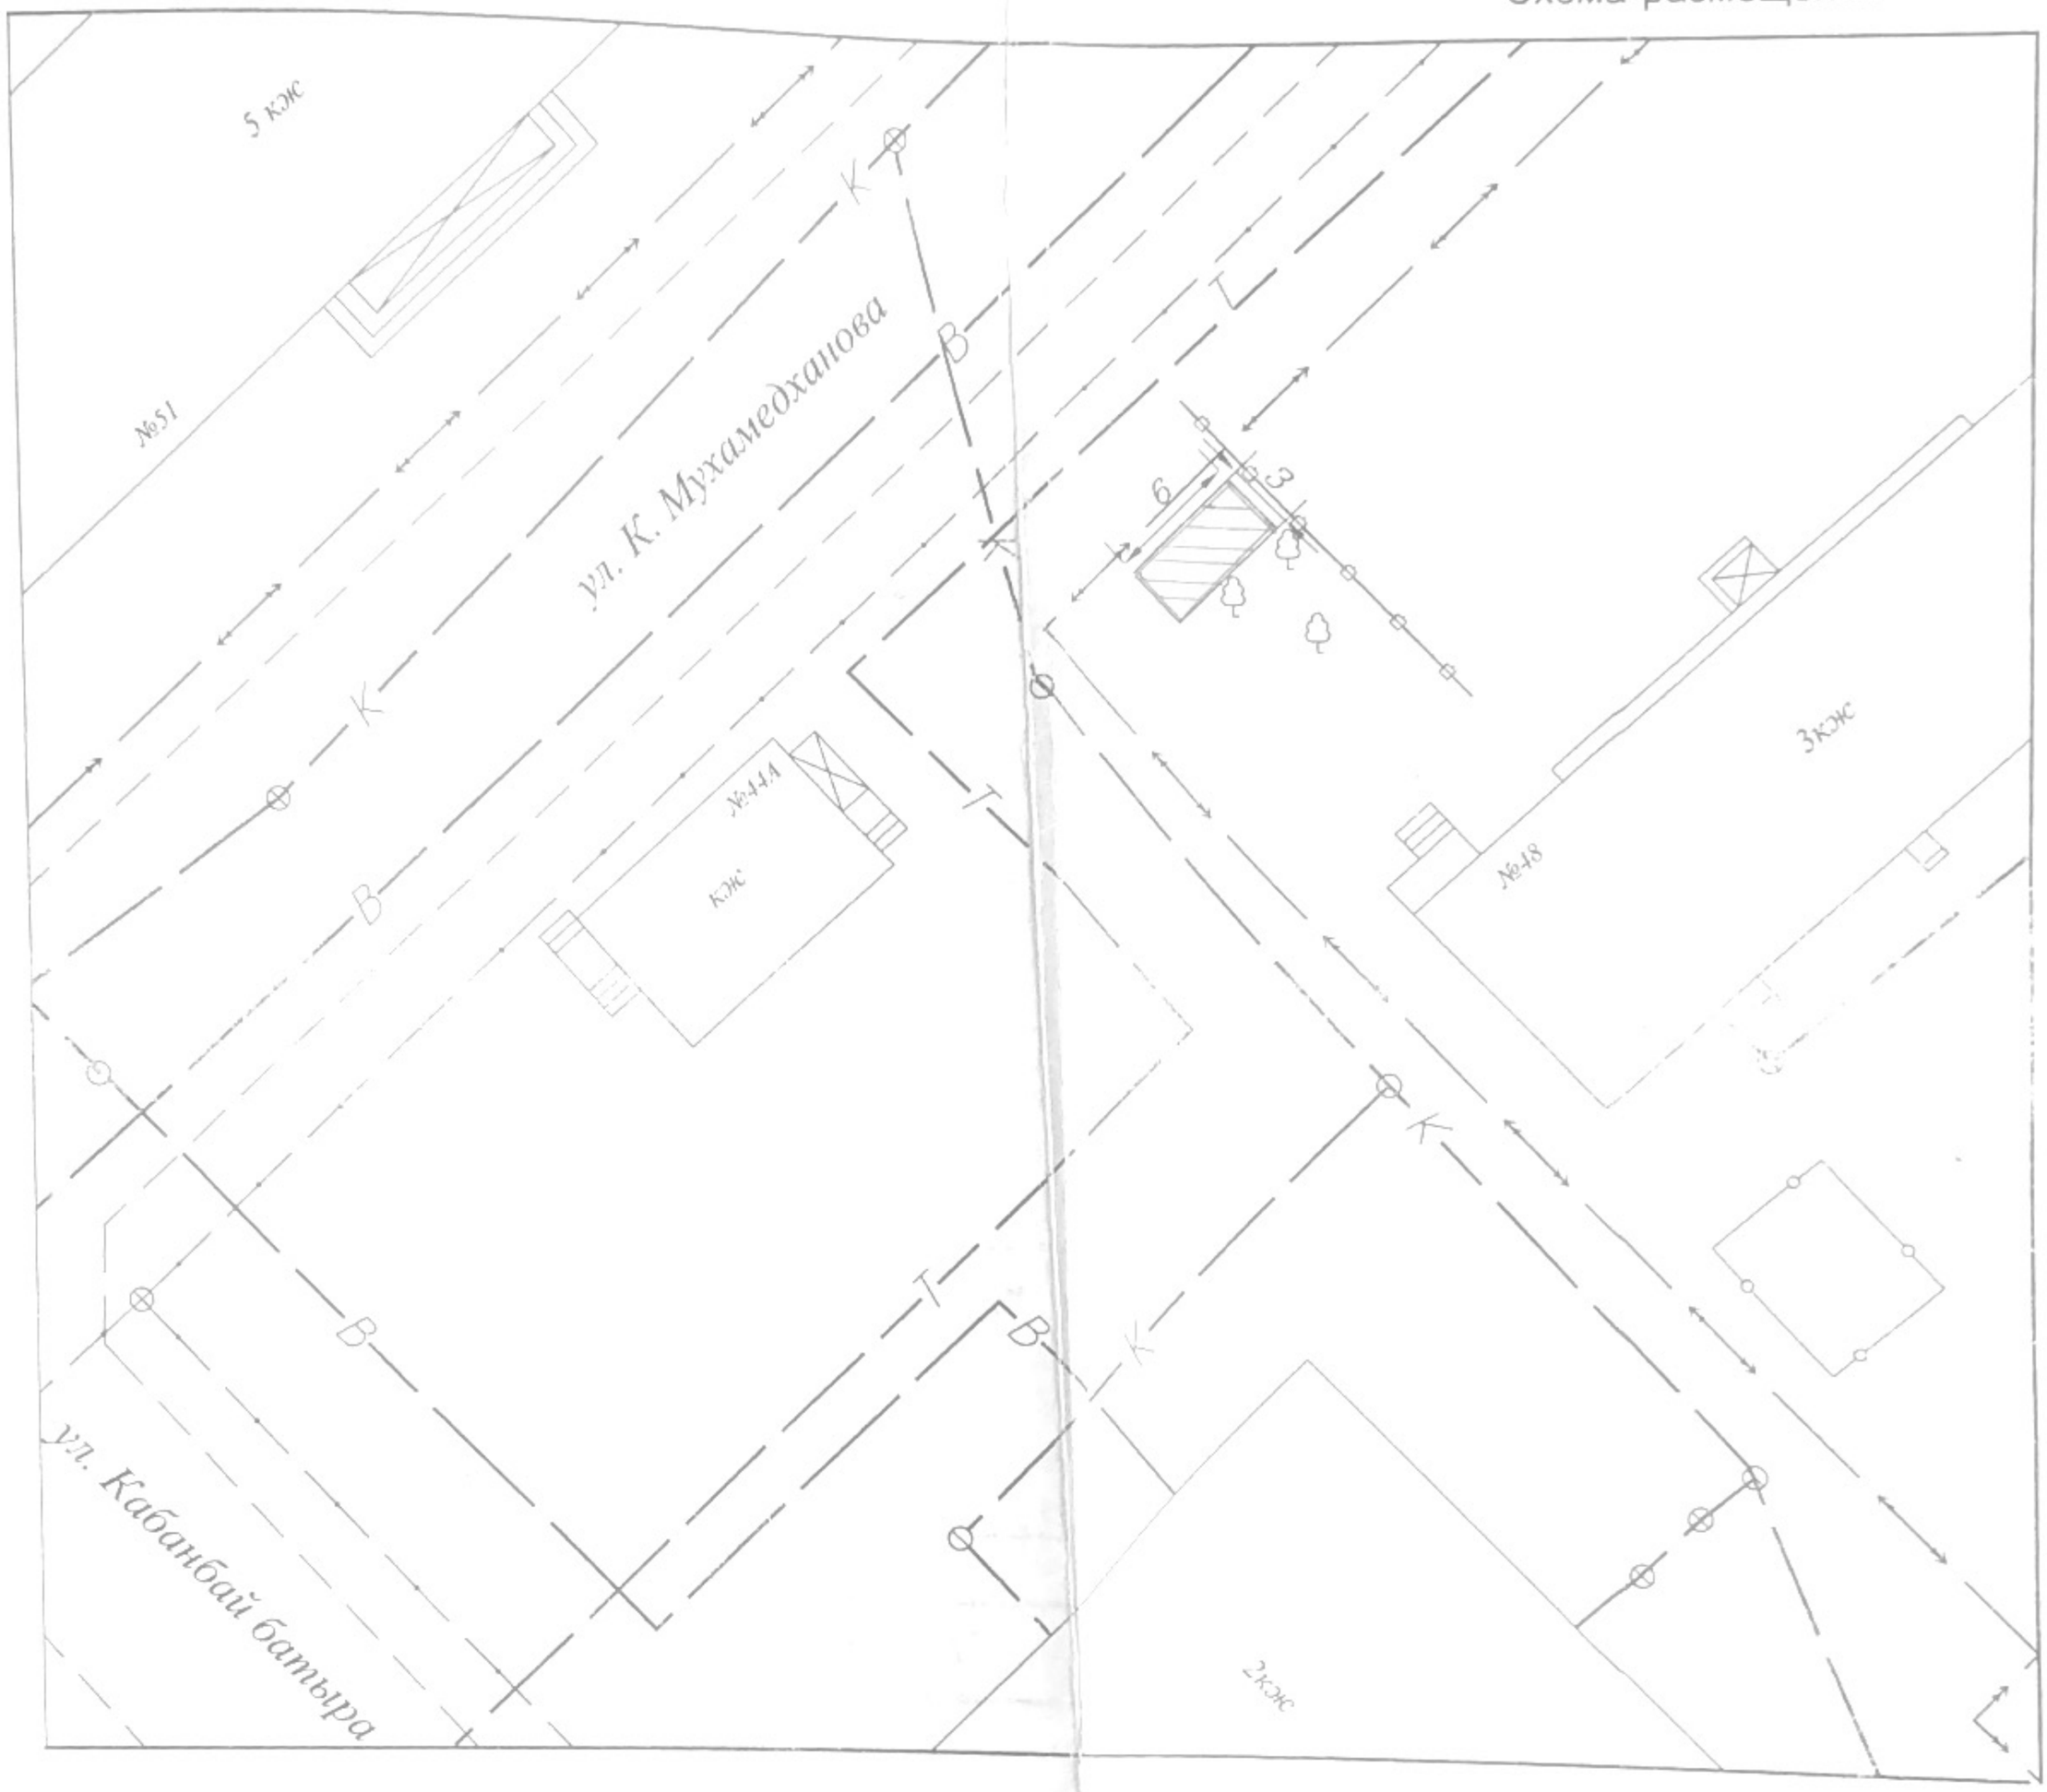


| | | | |
|---|---|---|---|
| ТОО "Архитектура F" "Архитектура F" ЖШС (Государственная лицензия ГСЛ № 18020923 от 19 ноября 2018 г.) | | | |
| Директор<br>ТОО "Архитектура F"<br>ЖШС "Архитектура F"<br>Директоры | | Акимеев Б.А. | масштаб<br>1:500 |
| Исплнитель:<br>Орындаушы: | | Байботанов Д.К. | Дата выдачи<br>Берілген күні<br>Май<br>2020 г. |
| | | | |
| | | | |