# Жерге орналастыру жобасы

**Жер учаскесінің иесі (жер пайдаланушы):** Аукционға ұсынылатын жер телімі
**Пайдалану мақсаты:** Кәсіпкерлік мақсаты үшін
**Орналасқан жері:** Түркістан облысы, Қазығұрт ауданы, Қазығұрт ауыл округі, Қазығұрт елді мекені
**Алаңы: 0.2000 га**

**Масштаб 1:2000**

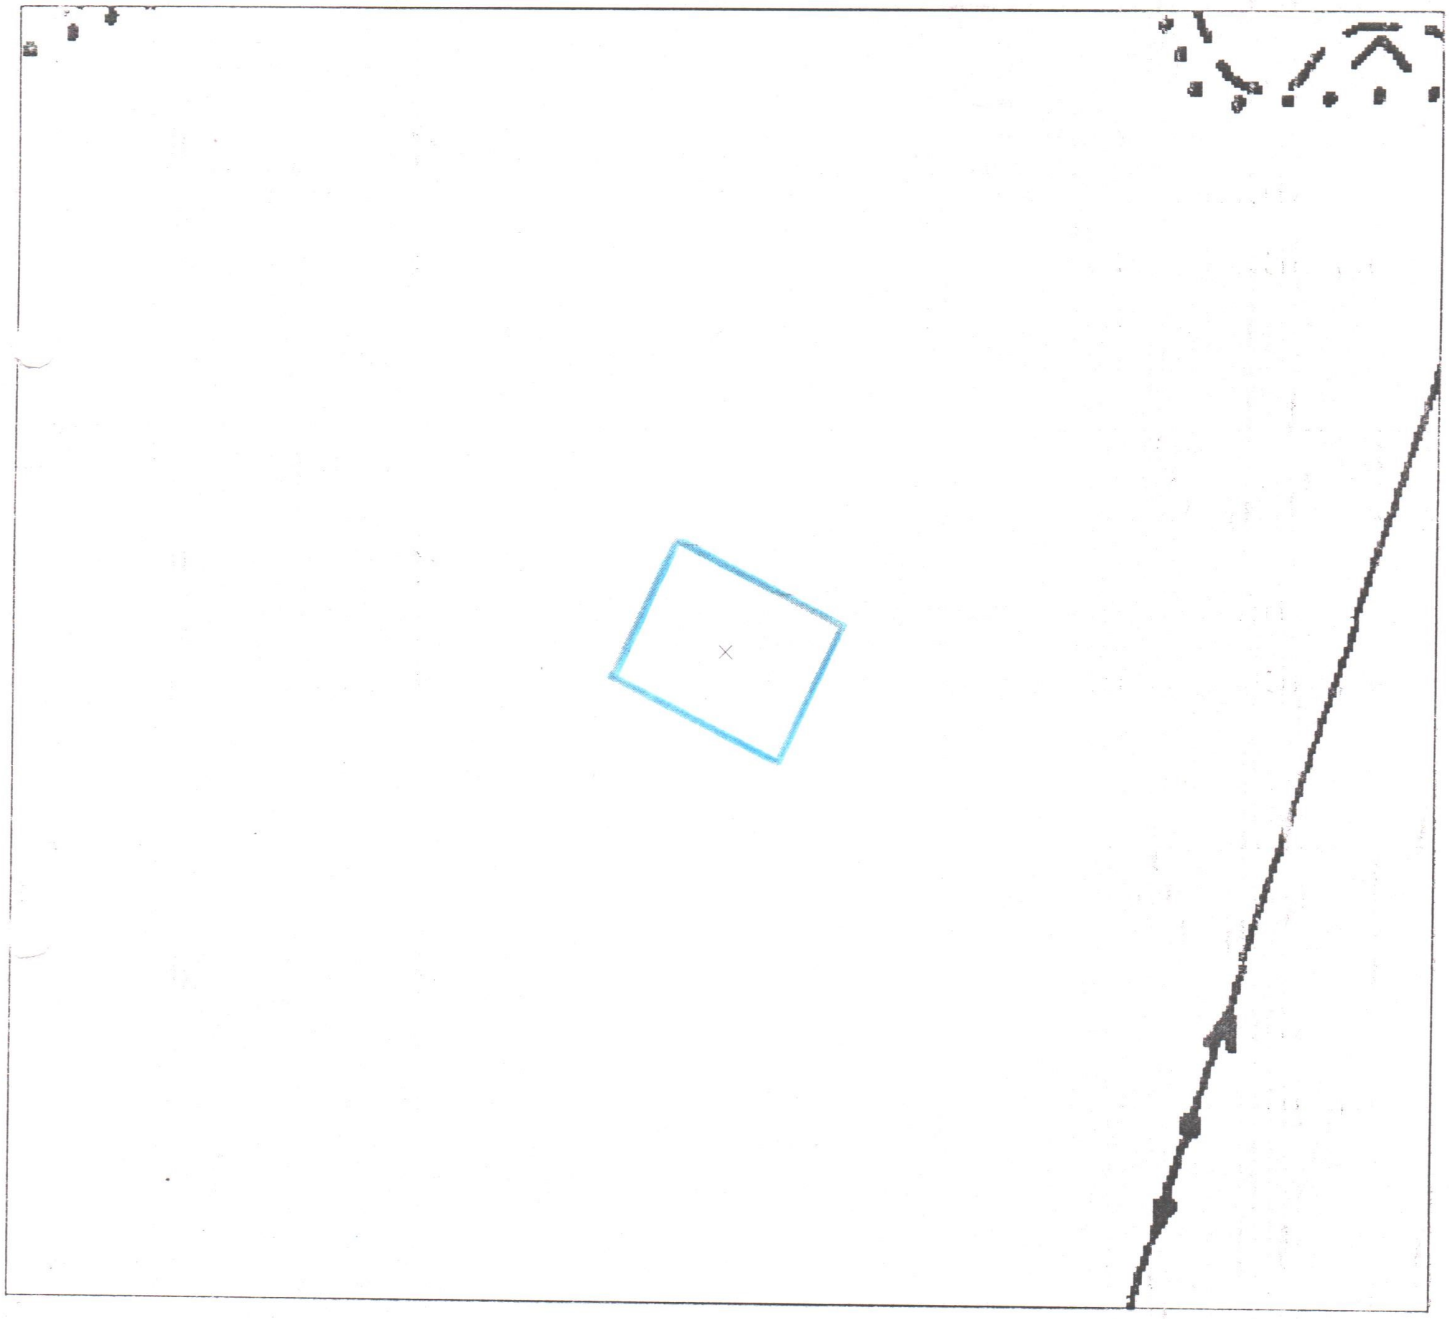

## Шартты белгілер

| | |
|---|---|
| 52,2 | жер уч. шекарасы, сызықтар өлшемі |
| II | егістік |
| О | көп жылдық екпелер |

**Бекітілді**

_____ ж. №_____бұйрығы

**Қазығұрт аудандық**
**жер қатынастары бөлімі басшысы:** **С.Алсеитов**

| № | Атауы | Жалпы жер көлемі (га) | Оның ішінде а/ш алқаптары | Одан | | |
|---|---|---|---|---|---|---|
| | | | | Егістік | суармалы | Жайылым |
| 1 | 2 | 3 | 4 | 5 | 6 | 7 |
| | Кәсіпкерлік мақсаты үшін | 0.2000 | | | | |
| | | | | | | |
| | **Барлығы** | **0.2000** | | | | |

| | |
|---|---|
| Жер учаскесін шектеулер мен ауыртпалықтар | Жоқ |

| | | | | | | |
|---|---|---|---|---|---|---|
| | | | **Жерге орналастыру жобасы** | | | |
| | | | | | | |
| «Азаматтарға арналған үкімет»мемлекеттік корпорациясы КЕ АҚ Түркістан облысы бойынша филиалы Қазығұрт аудандық тіркеу және жер кадастры бөлімінің басшысы | М. Нұран | | | | | |
| Жерге орналастырушы маман | Д. Рахымберді | | **Түркістан облысы, Қазығұрт ауданы, Қазығұрт ауыл округі, Қазығұрт елді мекені** | | | |
| | | | | | | |
| | | | | | Парақ | Масштаб |
| | | | | | **1** | М 1:2000 |
| | | | | | | |
| | | | | | | |
| | | | | | | |