Жер учаскесінің схемасы (жоспары)
Меншік иесі: «Мұнайлы аудандық жер қатынастары бөлімі» ММ
Нысаналы мақсаты: өндірістік база құрылысын салу үшін
Орналасқан жері: Мұнайлы ауданы, Баянды ауылы аумағынан
Ауданы: 1,0000 га.

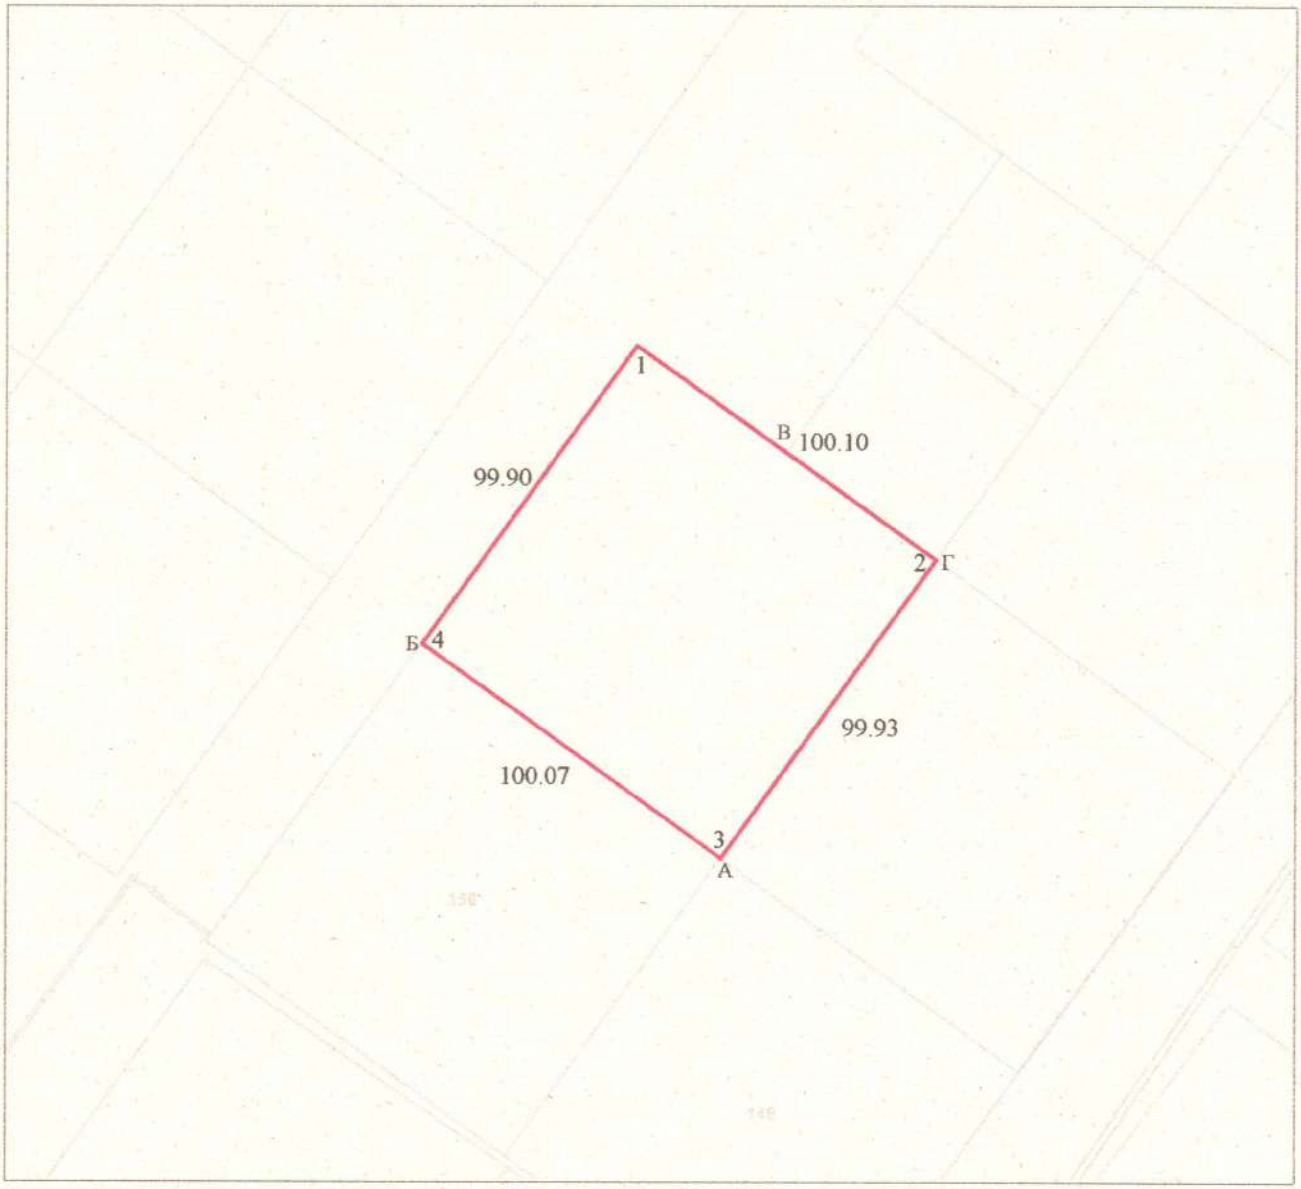

Шартты белгілері:

99.93 - жер учаскесінің өлшемдері және шекарасы

Шектес жер пайдаланушылар:
А-дан Б-ға дейін: 13-203-045-943 жері
Б-дан В-ға дейін: елді мекен жері
В-дан Г-ға дейін: 13-203-045-2501 жері
Г-дан А-ға дейін: елді мекен жері

Тапсырыс беруші: «Мұнайлы аудандық жер қатынастары бөлімі» ММ

Лауазымы	аты-жөні	қолы		Жерге орналастыруды жобалау
Бөлім басшысы:	Абдиров К.		20.04.2023 ж.	
Орындаған:	Утешов Е.		20.04.2023 ж.	«Мұнайлы аудандық жер қатынастары бөлімі» ММ
			Жоба сызбасы	парақтар: 1 / парақ: 1 / масштаб: 1:2000
				Маңғыстау облысы бойынша филиалының Мұнайлы аудандық тіркеу және жер кадастры бөлімі.