Қазақстан Республикасы, Түркістан облысы, Бәйдібек ауданы, Көктерек ауылдық округі, Кенестөбе елді мекені, Жайлау көшесінің бойынан жеке кәсіпкерлік мақсатта авто жанармай құю бекетін (АЗС) салу үшін қойылатын 1000 шаршы метр жер телімінің сызба жобасы.

Бәйдібек аудандық жер қатынастары бөлімінің басшысы:
_____ Б.Бақтайбеков

Оңтүстік Жарық транзит ЖШС Бәйдібек аудандық филиалының басшысы:
_____ М.Айнақожа

«Бәйдібек Су» мемлекеттік коммуналдық кәсіпорнының директоры:
_____ У.Акимов

«Азаматтарға арналған үкімет мемлекеттік корпорациясы» коммерциялық емес акционерлік қоғамының Түркістан облысы бойынша филиалының тіркеу және жер кадастры және жылжымайтын мүлікті техникалық тексеру департаментінің Бәйдібек аудандық бөлімінің басшысы:
_____ Б.Мырзақұлов

Бәйдібек аудандық құрылыс,сәулет және қала құрылысы бөлімінің басшысы:
_____ Т.Досалиев

Көктерек ауылдық округінің әкімі:
_____ А.Мәуленов

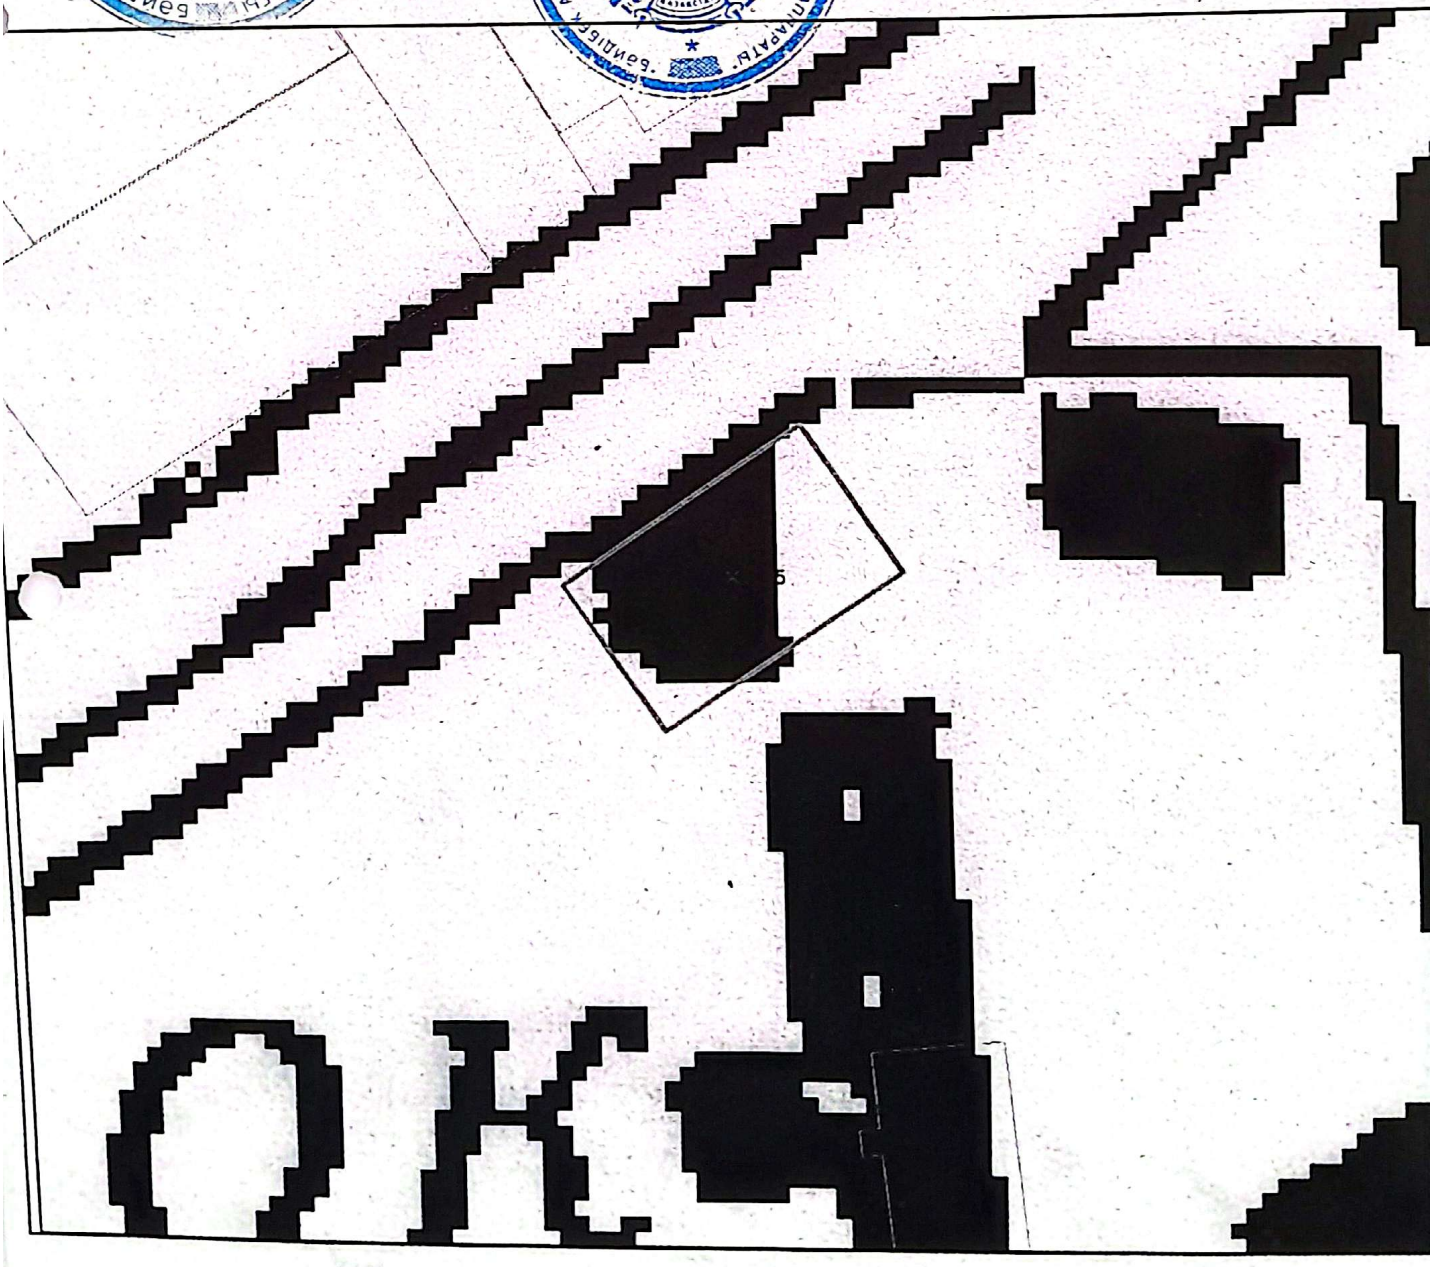

Сканировано с CamScanner