Қостанай облысы, Қарабалық ауданы, Тоғызақ ауылдық округі, Ворошиловка ауылы, Ворошиловка ауылына кіре берісте, жол бойындағы сервисті салу үшін, уақытша өтеусіз жер пайдалану жер учаскесін аукционға қою схемасы (жоспары)
СЫЗБАСЫ

Субъект(тер): «Қарабалық ауданы әкімдігінің «Жер қатынастары бөлімі» ММ

Келісілген және бекітілген:

«Қарабалық ауданы әкімдігінің «Жер қатынастары бөлімі» ММ басшысы

«13» 08 2021 ж.(г.)


Схема (план) земельного участка выставляемого на аукцион, расположенного по адресу Костанайская область, Карабалыкский район, Тогузакский сельский округ, с. Ворошиловка, при въезде в с. Ворошиловка, для строительства придорожного сервиса, временное безвозмездное землепользование.

Субъект(ы): ГУ «Отдел земельных отношений» акимата Карабалыкского района».

Согласован и утвержден:

Руководитель ГУ «Отдел земельных отношений» акимата Карабалыкского района



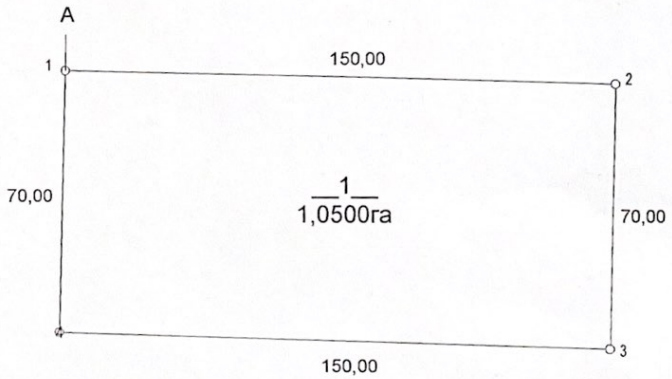

Кадастровые номера (категории земель) смежных участков:
от А до А земли населенных пунктов (городов, поселков и сельских населенных пунктов)

Номер участка	Общая площадь	Пастбища	
		всего	в т.ч. КУ
1	2	3	4
№ 1	1,05	1,05	1,05
Итого:	1,05	1,05	1,05

Шартты белгілері (условные обозначения):

Жер учаскесінің орны (Местоположение участка)

__1__
1,0500га — *Жер телім көлемі және нөмері(Площадь и номер участка)*

Басшы	И.В. Савенок		13.07.2021	Шаруашылықаралық жерге орналастыру
				Қарабалық ауданы әкімдігінің «Жер қатынастары бөлімі» ММ
				Қостанай облысы, Қарабалық ауданы, Тоғызақ ауылдық округі, Ворошиловка ауылы, Ворошиловка ауылына кіре берісте
Орындаушы	Р.Е.Олейник			Сызбасы: Дана 1; Парақтар 1; Масштаб 1: 2000
				«ЗЕМплюс» ЖК