Жер учаскесінің сызбасы (жоспары)
Схема (план) земельного участка

Тапсырыс беруші: "Петропавл қаласы әкімдігінің жер қатынастары бөлімі" КММ
Заказчик: КГУ «Отдел земельных отношений акимата города Петропавловска»

Учаскенің орналасқан жері: Солтүстік Қазақстан облысы, Петропавл қаласы, Солнечный шағын ауданы
Местоположение земельного участка: Северо-Казахстанская область, город Петропавловск, микрорайон Солнечный

Жер учаскесінің нысаналық мақсаты: кафе үшін
Целевое назначение земельного участка: для кафе

Масштабы
Масштаб 1 : 2000

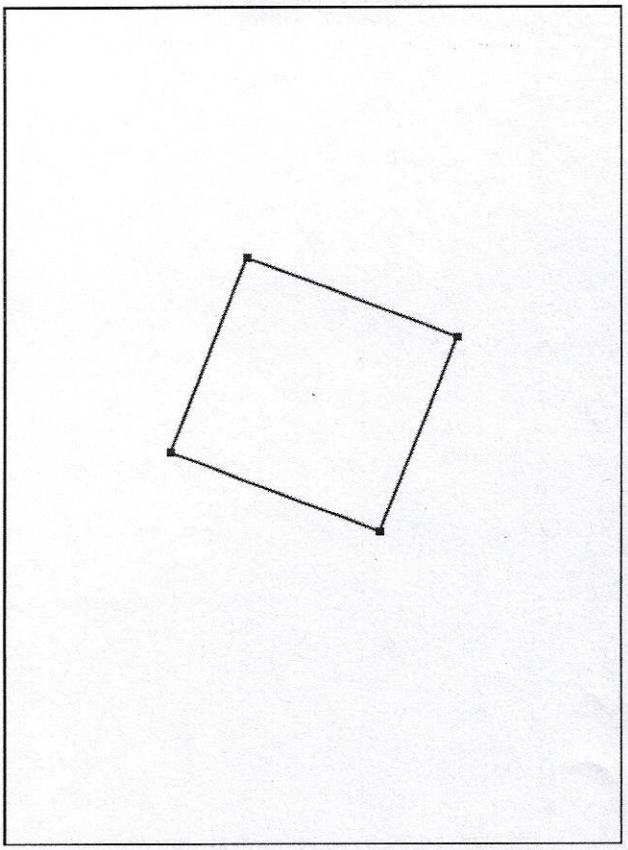

Масштабы
Масштаб 1 : 5000

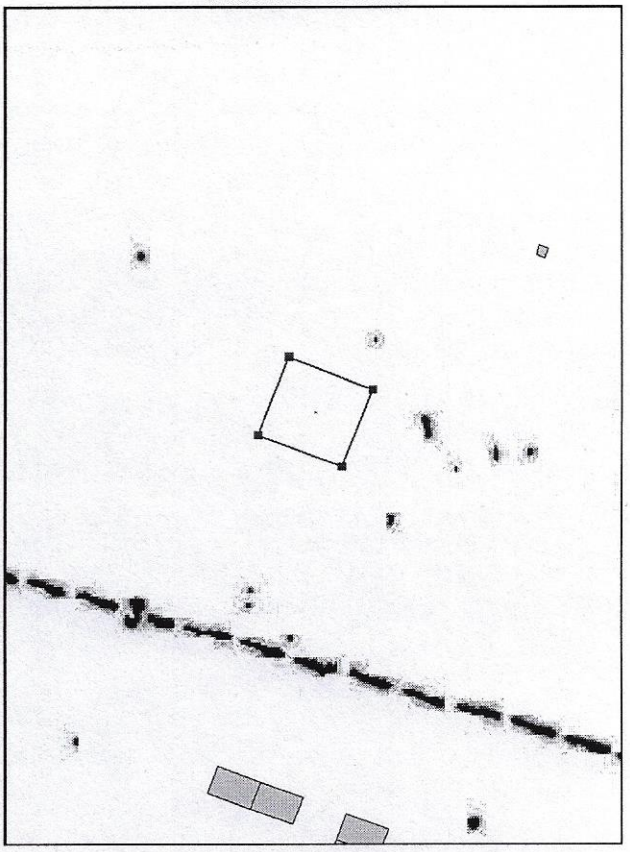

Кадастровые номера (категории земель): смежных участков
от А до А земли населенного пункта (г. Петропавловск)

Жоспарды құрған
План составил:

Орындаушы: ТОО «Ай-Саулет»
Исполнитель: ЖШС «Ай-Саулет»

_____ Нұрсеит Қ.Қ.
(қолы, мөр, подпись, печать)

«03» 01 2024 ж/г.
(күні, дата)