
**Сырдария ауданы, Тереңөзек кенті, Жаңа қоныстану аймағы жерінен қызметтік тұрғын үй үшін уақытша өтеулі жер пайдалану (жалдау) құқығын 3 (үш) жыл мерзімге жалдау құқығын сату бойынша аукцион арқылы сауда-саттыққа шығарылатын жер учаскесінің жоспары**

Масштаб 1:2 000

**Жер учаскесінің жалпы көлемі – 0,015 га, оның ішінде: басқа алқаптар – 0,015 га**

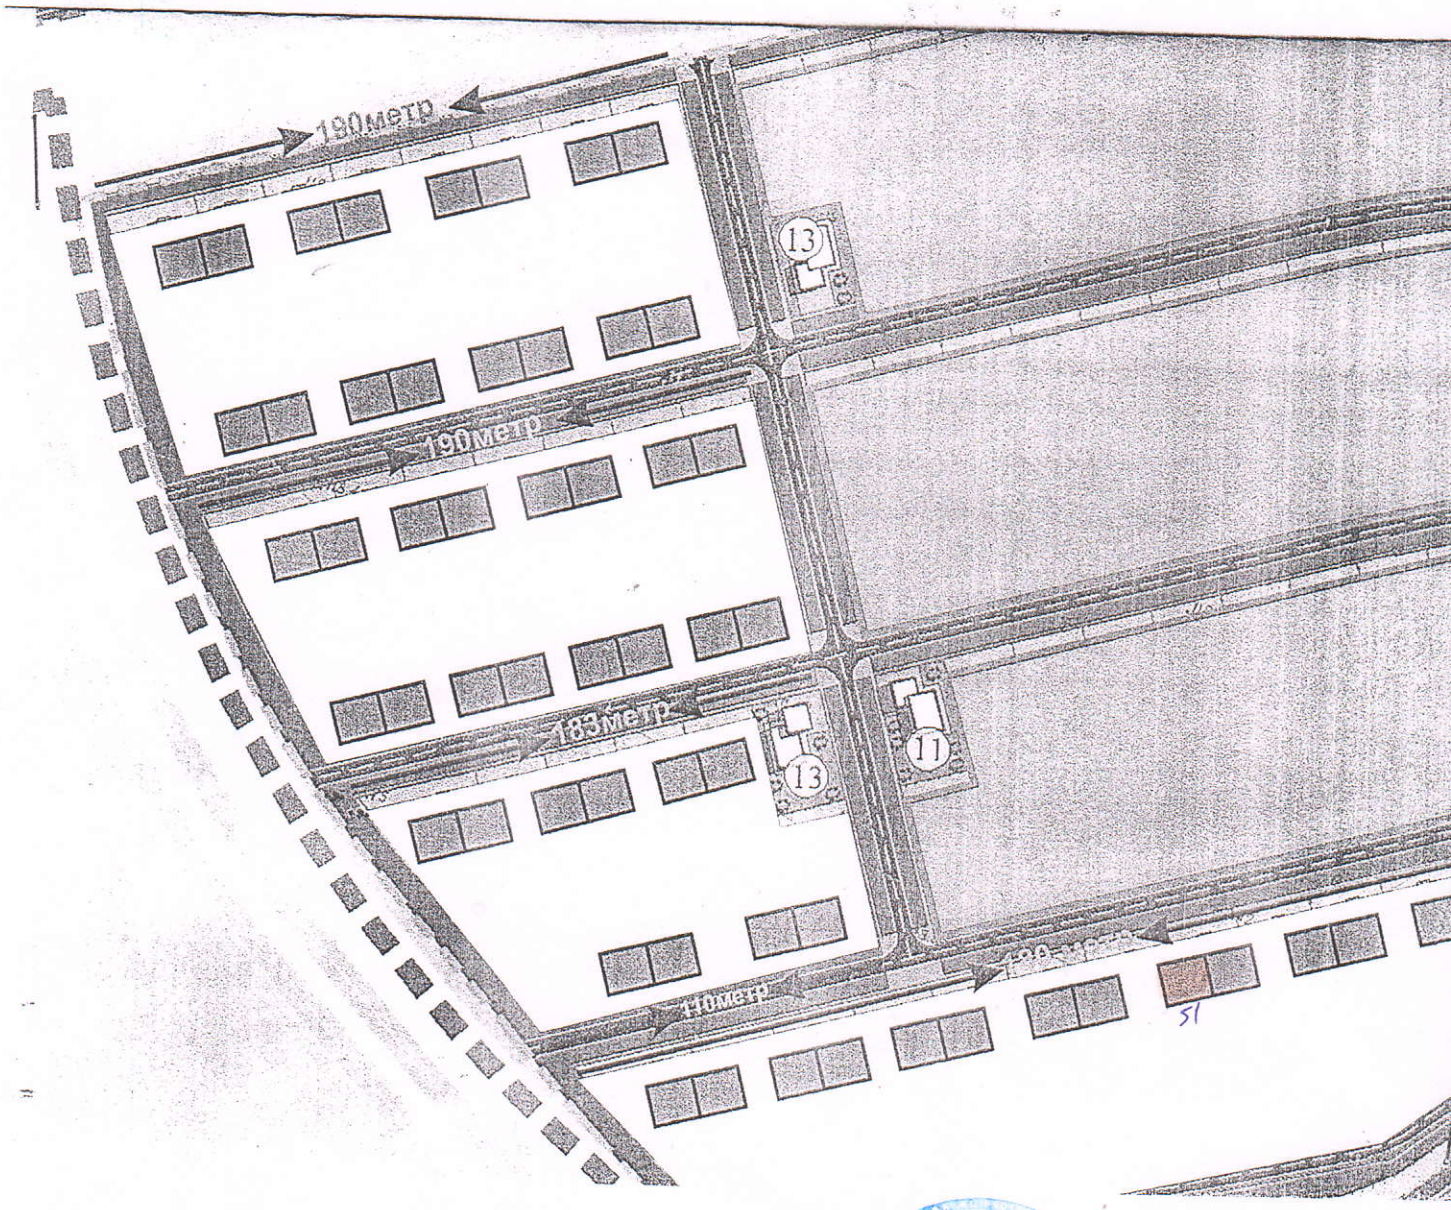


Белгіленген жер учаскесі

**Сырдария аудандық ауыл шаруашылығы және жер қатынастары бөлімінің басшысы:** _____ **Қ. Нұрсейіт**

**Сырдария аудандық құрылыс, сәулет және қала құрылыс бөлім басшысы:** _____ **Н. Бисембаев**

**Тереңөзек кенті әкімі:** _____ **Е. Бахтияров**