Жерге орналастыру жобасы

Жалпы көлемі- 0,1911 га

Ұзақ мерзімді пайдалану

"Бөрлі ауданының жер қатынастары бөлімі" ММ

БҚО, Бөрлі ауданы,Ақсай қаласы,Өндірістік аймақ аумағы

Келісілді

Ақсай қаласы әкімі А.Баяндыков

"____"_____2022 ж.


Бөрлі ауданының сәулет, қала құрылысы және құрылыс бөлімінің басшысы

_____2022 ж.

Бөрлі ауданының жер қатынастары бөлімінің басшысы А.Алиев

"____"_____2022 ж.

Тапсырыс беруші "Бөрлі ауданының жер қатынастары бөлімі" ММ

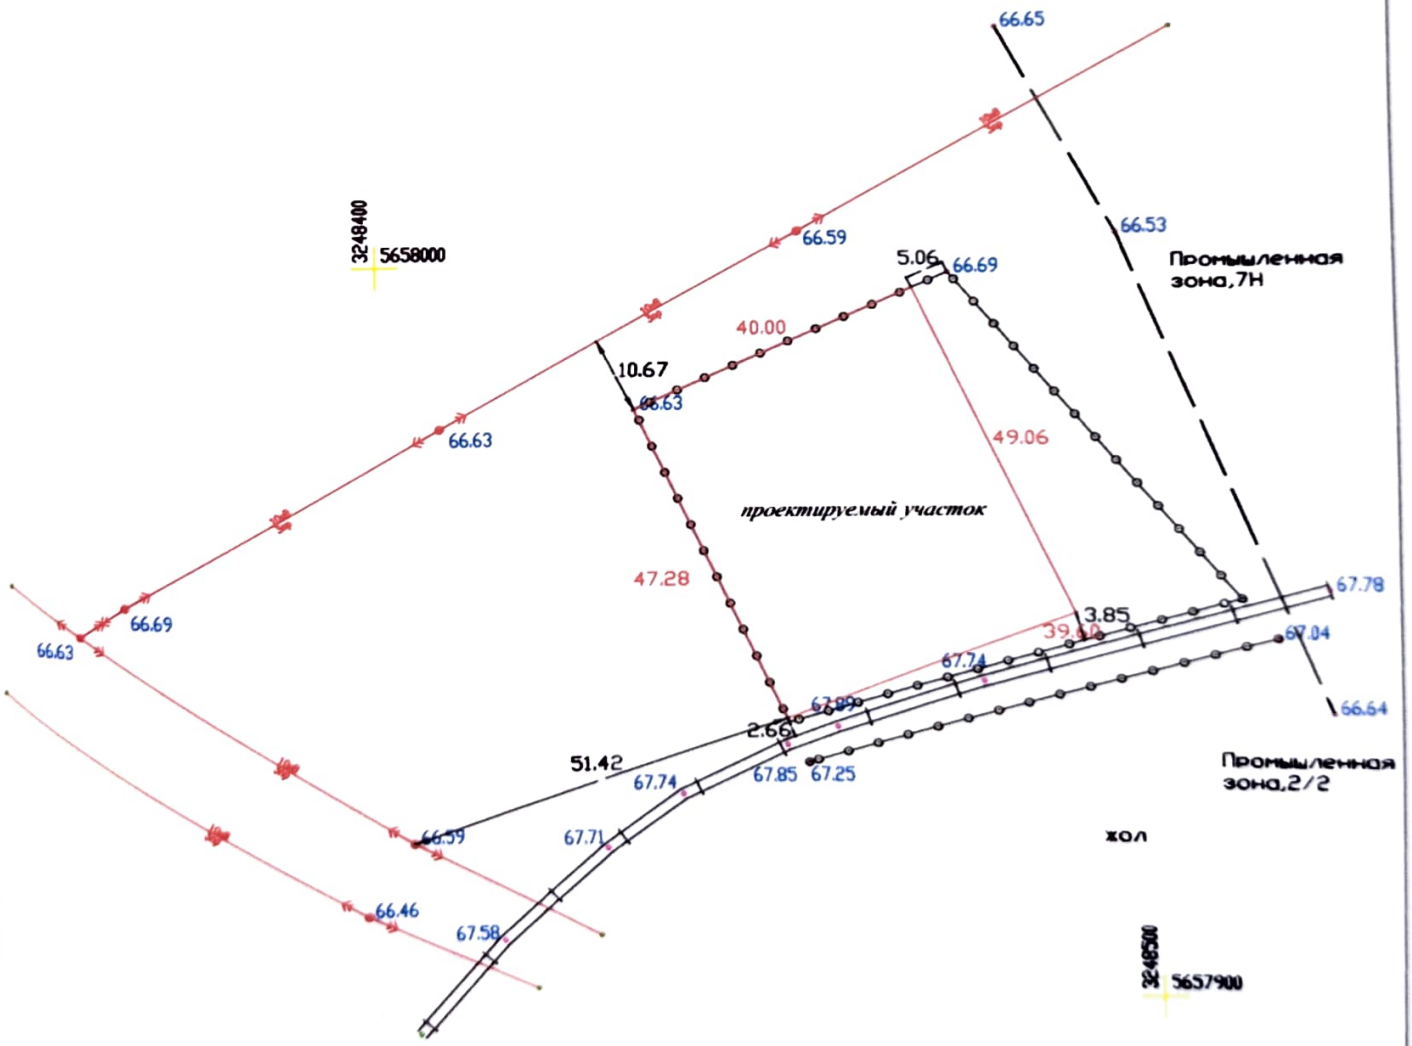

			Шаруашылық аралық жерге орналасуы		
Басшысы	Кенжин Г.		БҚО, Бөрлі ауданы,Ақсай қаласы, Өндірістік аймақ аумағы		
Орындаған			шекара жоспары М 1:1000	стадия	бет	беттер
				ИИ	1	1
				"Оралгеопроект" ЖШС.		