Нұр-Сұлтан қаласында сұратылған жер учаскесін орналастырудың жағдайлық жоспары
Ситуационная схема размещения испрашиваемого земельного участка в г.Нур-Султан

Объектінің атауы: Наименование объекта: **Өндірістік база** Производственная база

Участкенің мекен-жайы: Адрес участка: **Байқоңыр ауданы, С327 және С330 көшелерінің қиылысы ауданы (жобалық атаулары)** Район Байқоңыр,район пересечения улиц С327 и С330 (проектные наименования)

Құрылыс салушы: Застройщик: **Аукционнан сату үшін** Для реализации с аукциона

Нұр-Сұлтан қаласы әкімдігінің 2021 жылғы "__" __ № _____ қаулысы.
Постановление акимата г.Нур-Султан.

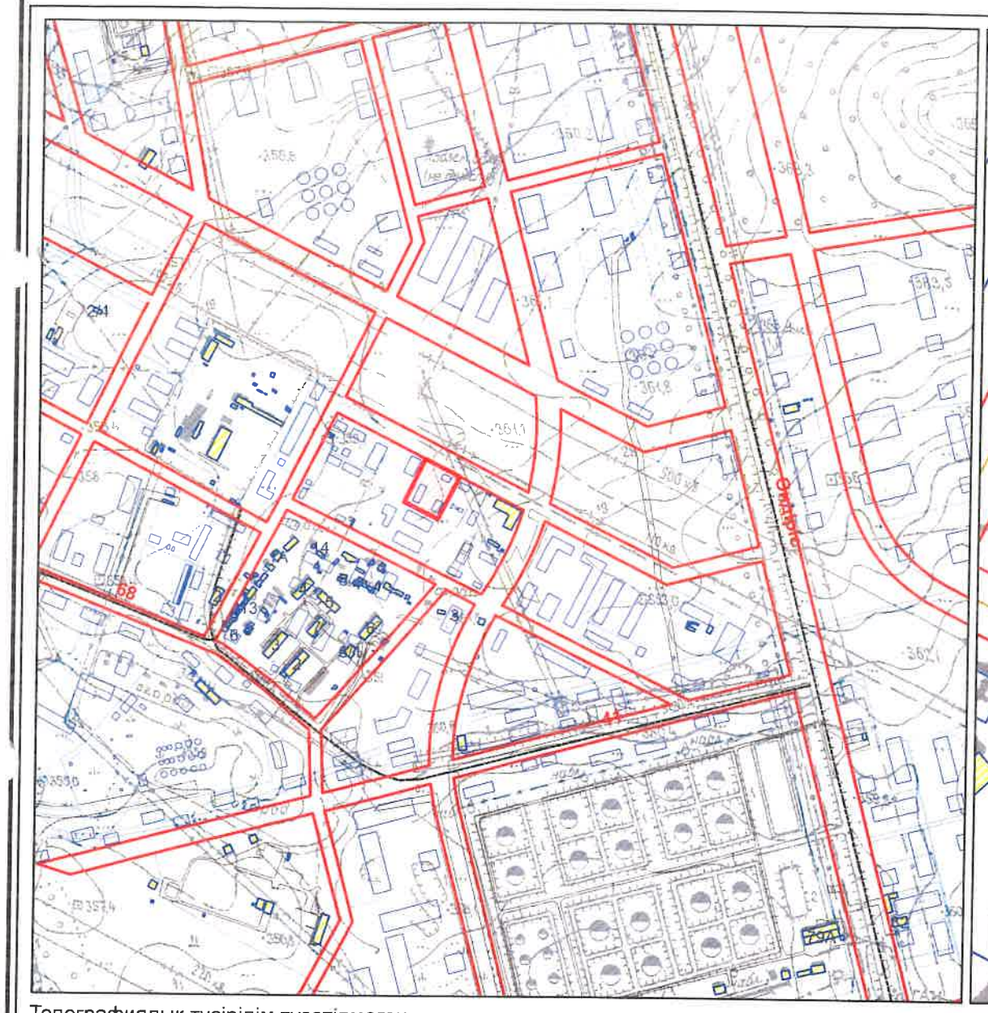

Топографиялық түсірілім түзетілмеген

М 1:10000

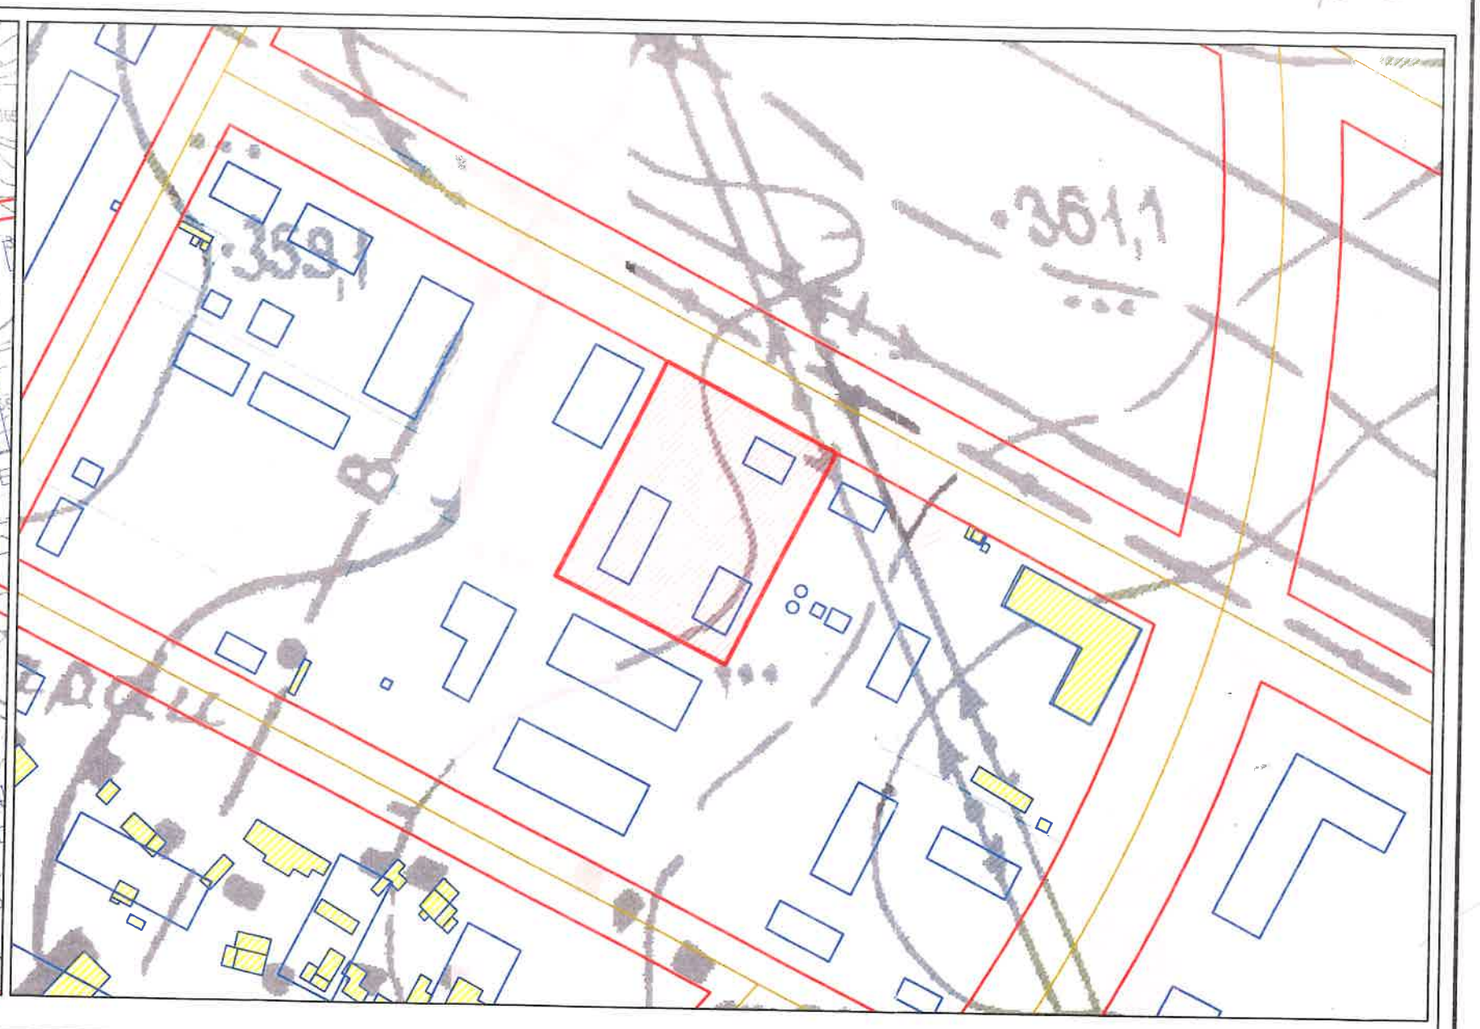

М 1:2000

- бөлінген жер учаскесі
- аббатандыру аумағы
- бұрын бөлінген жер учаскесі
- участкенің тиісті құқығы; тұрақты жер пайдалану; жеке меншік; уақытша пайдалану;

ПДП-Производственные помещения, офис и склады

Құрылыс салушы

"Нұр-Сұлтан қаласының Сәулет, қала құрылысы және жер қатынастары басқармасы" ММ басшысының орынбасары

А. Жанбыршы

				Sуч=5193,4м2	Функционалдық аймақ
Директордың бірінші орынбасары	А. Сагнаев				КП2
Бөлім бастығы	Д. Алтаев				
Сектор меңгерушісі	К.Балмаганбетов			Нұр-Сұлтан қаласында сұратылған жер учаскесін орналастырудың жағдайлық жоспары	"Астанагорархитектура" ЖШС 785942
Орындаған	М. Асылбеков		17.02.21		

Ф.06.1/01.Издание 4