Схема (план) земельного участка при проектировании земельного участка, расположенного в черте населенных пунктов (городов, поселков и сельских населенных пунктов)

Собственник/землепользователь: Государственное учреждение "Мартукский районный отдел по земельным отношениям"

Целевое назначение: для размещение и обслуживания зданий (строений и сооружений)

Вид права: право временного возмездного землепользования (3 года)

Местоположение: Актюбинская область, Мартукский район, Каратогайский сельский округ, с. Каратогай.

Площадь: - 2.00 га.

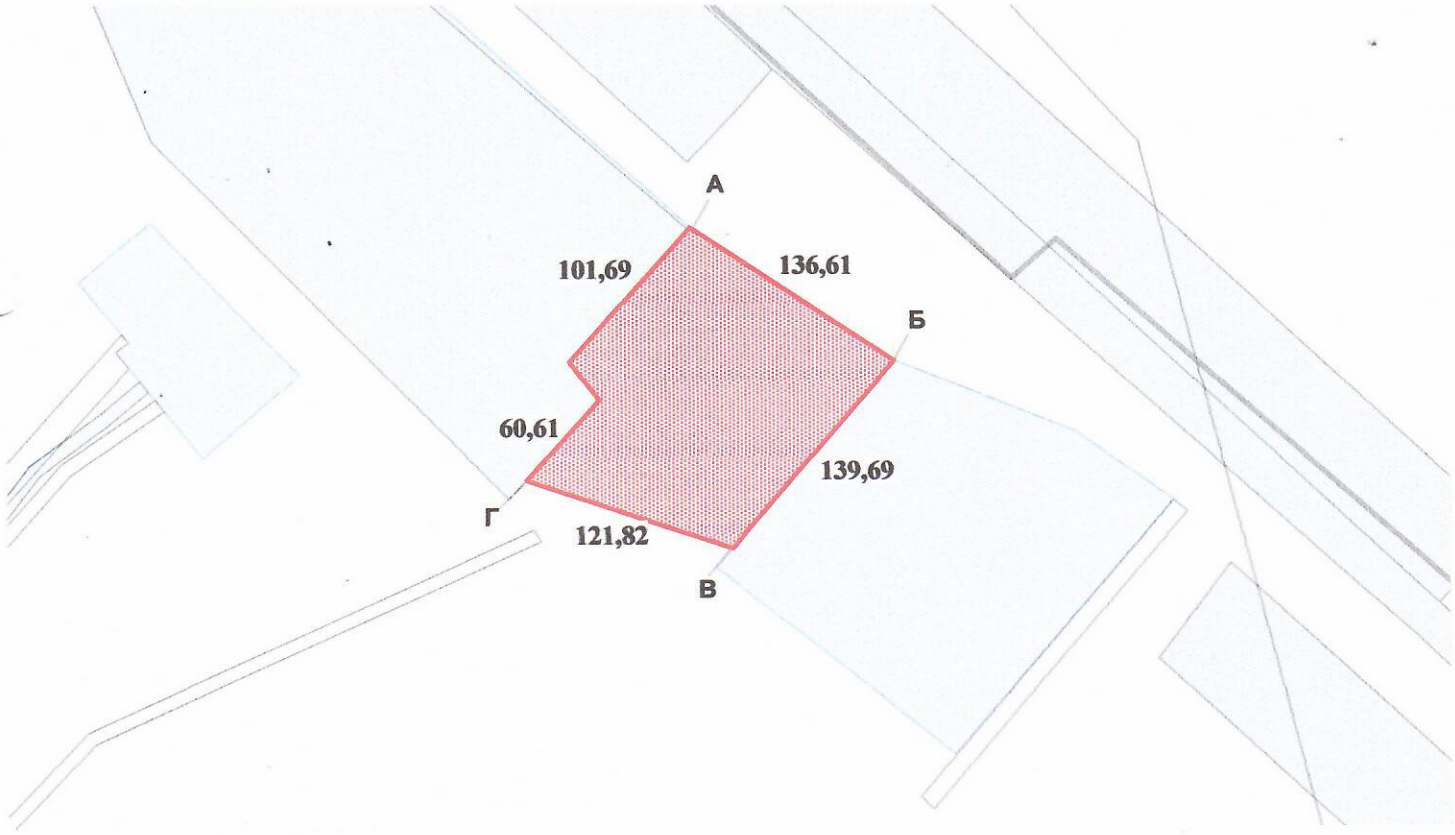

Условные обозначения

проектируемый земельный участок

1109.17 **проектируемые промеры**

оформленные земельные участки

Описание смежеств:
от А до Б земли села Каратогай.
от Б до В земли 02-029-035-085 ЗУ
от В до Г земли села Каратогай.
от Г до А земли 02-029-035-499 ЗУ

Посторонние землепользователи:
нет

ГУ"Мартукский районный отдел по земельным отношениям" **Сасырауов А.Ж.**

(фамилия, имя, отчество (при наличии) физического лица или наименование юридического лица,подпись

Товарищество с ограниченной ответственностью "Гео Сервис 2005"	Фамилия, имя, отчество	Подпись	Дата	Проект предоставление земель		
				Государственное учреждение "Мартукский районный отдел по земельным отношениям"		
Директор	Кубаев М.М.			Чертеж проекта	листов	в масштабе
Инженер				1	1	1: 4 000