Схема (план) земельного участка при проектировании земельного участка, расположенного в черте населенных пунктов (городов, поселков и сельских населенных пунктов)

Меншік иесі/ Жер пайдаланушы Собственник/землепользователь	«Көкшетау қаласы жер қатынастары, сәулет және қала құрылысы бөлімі» ММ ГУ «Отдел земельных отношений, архитектуры и градостроительства города Кокшетау»
Нысаналы мақсаты Целевое назначение	жанармалық құрылымды орнату үшін для установки рекламной конструкции
Меншік құқығы Вид права	5 жылға уақытша өтеулі жер пайдалану временное возмездное землепользование сроком на 5 лет
Жер учаскесінің орналасқан орны Местоположение земельного участка	Ақмола облысы, Көкшетау қаласы, Ауезов көшесі, 1Б (схемаға сәйкес) Акмолинская область, город Кокшетау, улица Ауезова, 1Б (согласно схеме)
Ауданы Площадь	0,0004 га

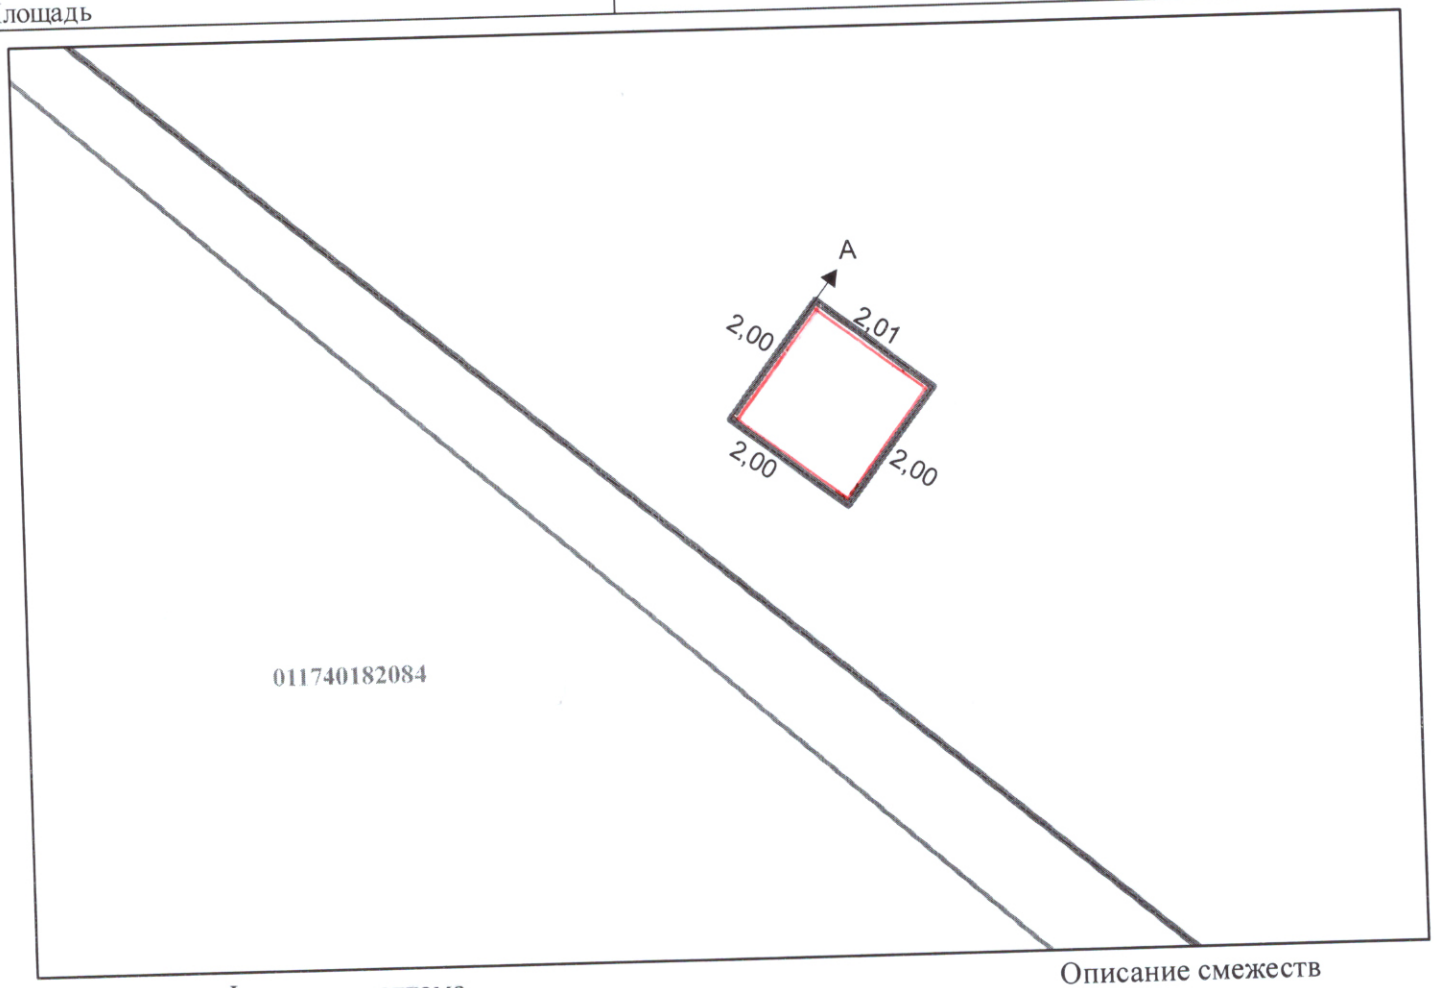

Іргелес сипаттама

Описание смежеств

А дан А ға дейін - қала жерлері

от А до А - земли города

Исполнитель проекта	Фамилия, имя, отчество	Подпись	Дата	Землеустроительный проект о предоставлении права на земельный участок ГУ «Отдел земельных отношений, архитектуры и градостроительства города Кокшетау»		
				чертеж проекта	листов	в масштабе
И.о. руководителя	Мухмеджанова Г.К.					
Исполнитель	Айгбаева Г.А.					1:100