
Қызылорда қаласы, Қорқыт Ата көшесі, нөмірсіз мекенжайында орналасқан құрастырмалы-бұзылмалы конструкциядан әлеуметтік дүкен құрылысы үшін сауда-саттық (аукцион, конкурстарды) уақытша жер пайдалану құқығына табыстауға ұсынылатын жер учаскесінің алдын-ала таңдау

СХЕМАСЫ

Аукционға ұсынылатын жер учаскесінің көлемі – ***150,0 ш.м.***

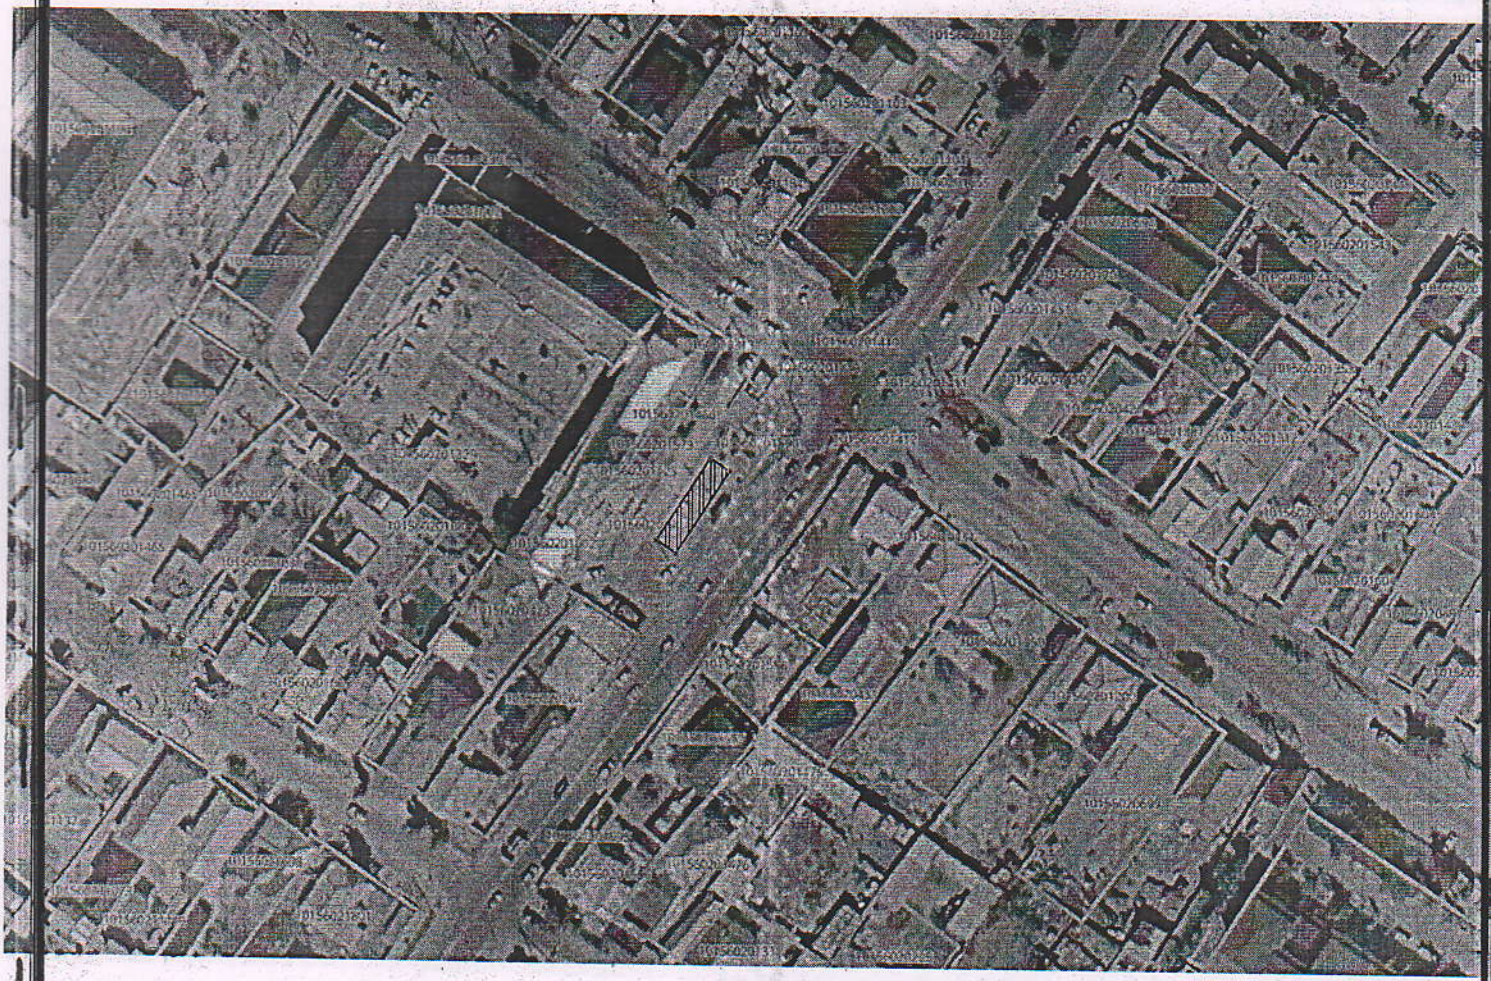

КЕЛІСІЛГЕН:

«Қызылорда қаласының ауыл шаруашылығы мен жер қатынастары бөлімі» КММ-нің сектор меңгерушісі ***М. Әжібеков***

«Қызылорда қаласының сәулет және қала құрылысы бөлімі» КММ-нің сектор меңгерушісі ***Е. Мүбәрәк***