Рабочий чертеж

перенесения (восстановления) границ
земельного участка предоставленного
КГУ «Отдел земельных отношений акимата Мамлютского района Северо-Казахстанской области»
для строительства склада

Месторасположение земельного участка: земельный участок № 22, переулок Орел, село Афонькино, Становской сельский округ, Мамлютский район, Северо-Казахстанская область

Масштаб: 1: 1000

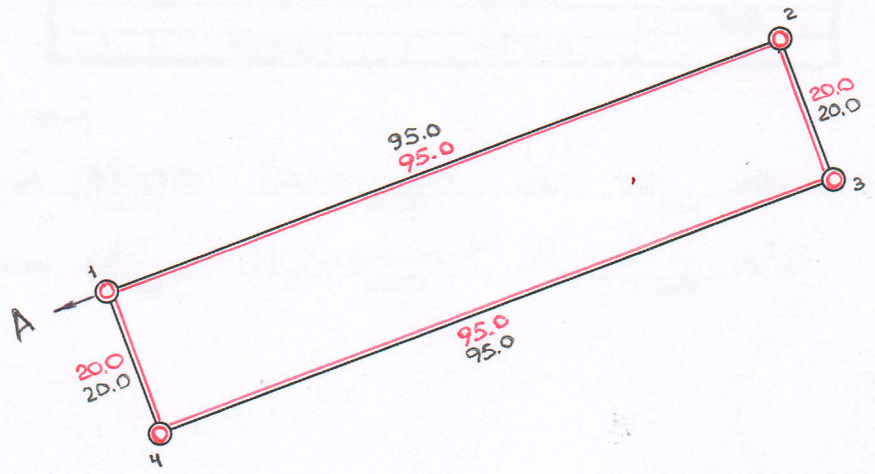

Шектесу учаскелерінің кадастрлық нөмірлері (жер санаттары):
А - дан А - ға дейін елді мекендердің жері (Афонькино ауылы)

Кадастровые номера (категории земель) смежных участков:
от А до А земли населенных пунктов (село Афонькино)

Шартты белгілер:
Условные обозначения:

1. Жер учаскесінің жобаланған шекаралары
1. Проектируемые границы земельного участка
2. Жер учаскесінің жер бетіне түсірілген шекаралары
2. Границы земельного участка установленные в натуре

Меже белгілері қойылған орын:
Места поставки межевых знаков:

1. Жобалы; 2. Жер бетіне түсірілген
1. Проектные; 2. Установленные в натуре

Сызық өлшемі:
Меры линий:

1. Жобалы; 2. Жер бетінде өлшеген
1. Проектные; 2. Измеренные в натуре

Құрған: бас маман
Составил(а): главный специалист Хамзин Р.Г.
(лауазымы, қолы) (Т.А.Ә.)
(должность, подпись) (Ф.И.О.)

« 14 » 08 2023 ж.г.