Қызылорда қаласы, Бәйтерек-1 шағын ауданы, 34-көшесі, нөмірсіз мекенжайында орналасқан, бала-бақша құрылысы үшін мемлекеттік меншіктегі жер учаскелерін сауда-саттықта (аукцион, конкурстарда) жеке меншікке сатуға және уақытша жер пайдалану құқығы табысталуға дайындалған алдын-ала таңдау СХЕМАСЫ

*Жер учаскесінің көлемі – **2000,0 ш. м***

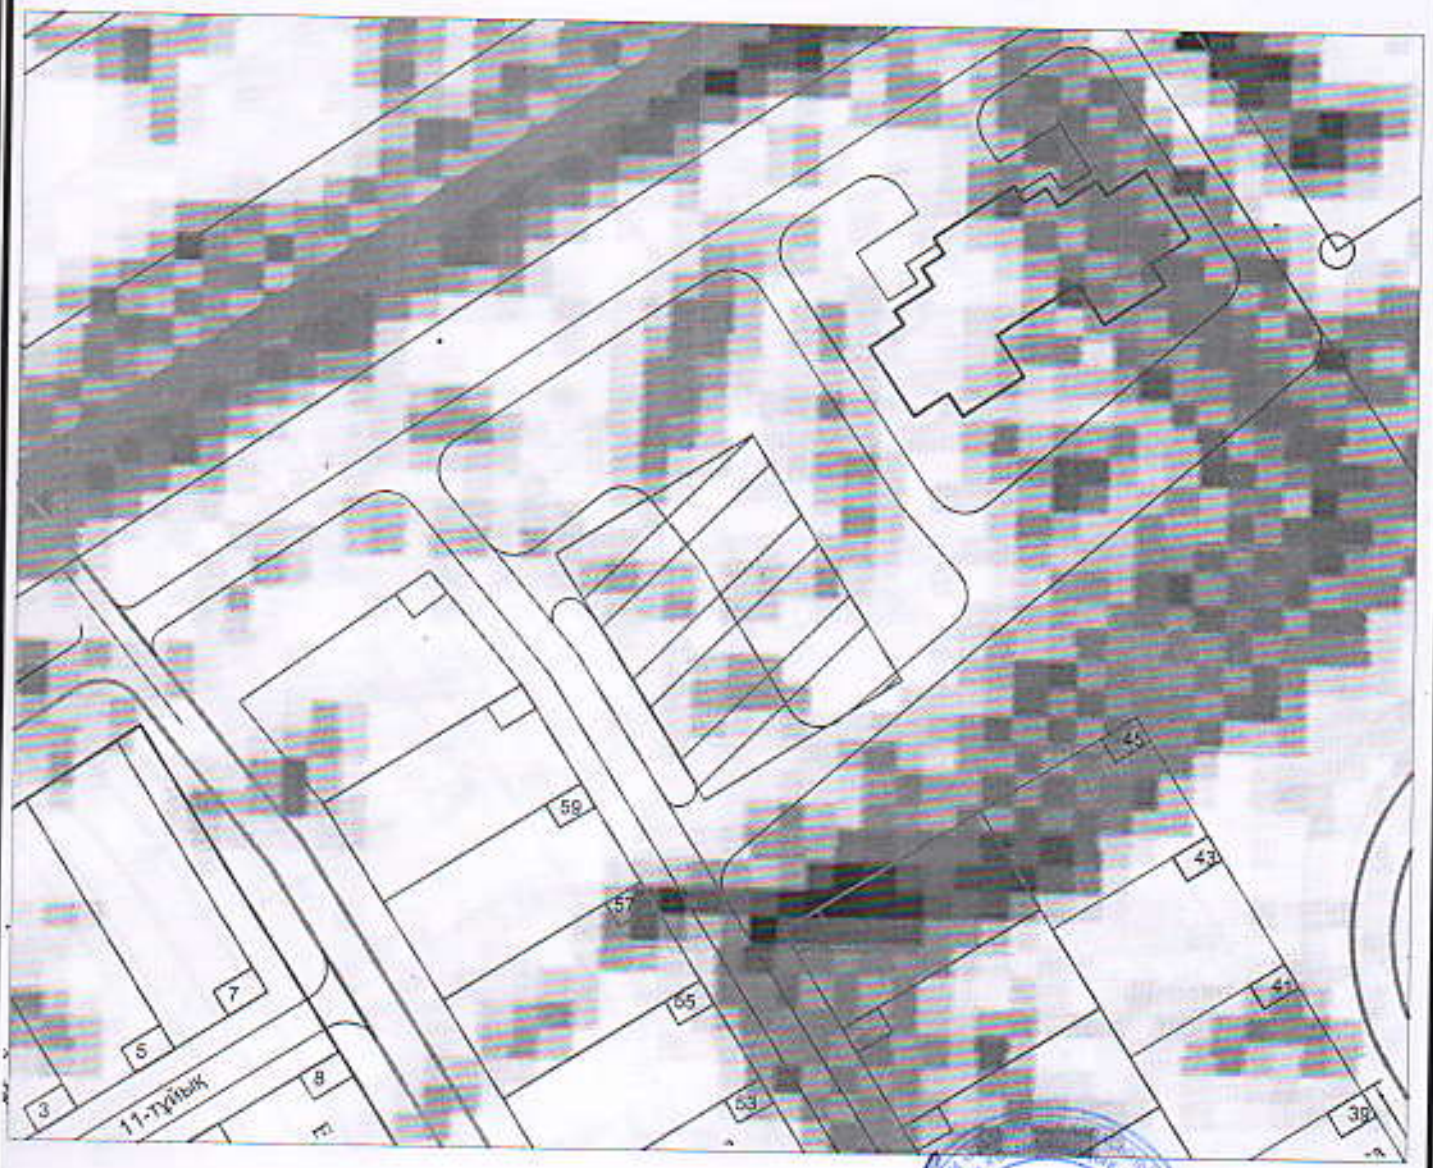

Қызылорда қаласының ауыл шаруашылығы мен жер қатынастары бөлімі» коммуналдық мемлекеттік мекемесінің сектор меңгерушісі *М. Әжібеков*

«Қызылорда қаласының сәулет және қала құрылысы бөлімі» коммуналдық мемлекеттік мекемесінің бас маманы *Н. Баймырзаев*

Құжаттар үшін

ҚҰЖАТТАМАЛАР ҮШІН