

Жер телімінің сызбасы (жоспары)
Схема (план) земельного участка


Подпись

Жер телімінің иесі (жер пайдаланушы): *«Петропавл қаласы әкімдігінің жер қатынастары бөлімі» коммуналдық мемлекеттік мекемесі*
Собственник земельного участка (землепользователь): *Коммунальное государственное учреждение «Отдел земельных отношений акимата города Петропавловска»*
Телімнің орналасқан жері: *Солтүстік Қазақстан облысы, Петропавл қаласы*
Местоположение земельного участка: *Северо-Казахстанская область, г. Петропавловск*
Нысаналы мақсаты: *коммерциялық мақсаттар үшін*
Целевое назначение: *для коммерческих целей*

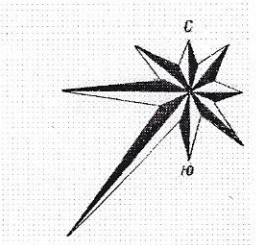

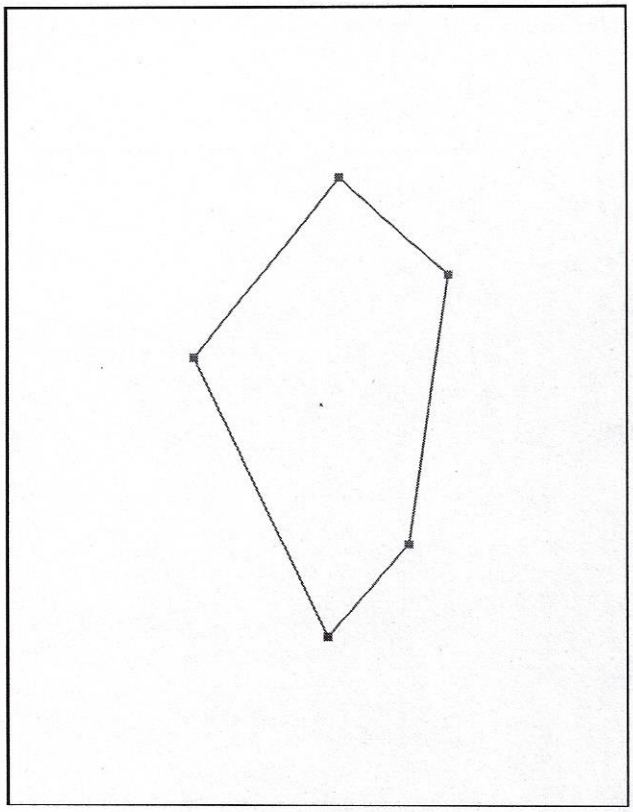

М 1 : 500

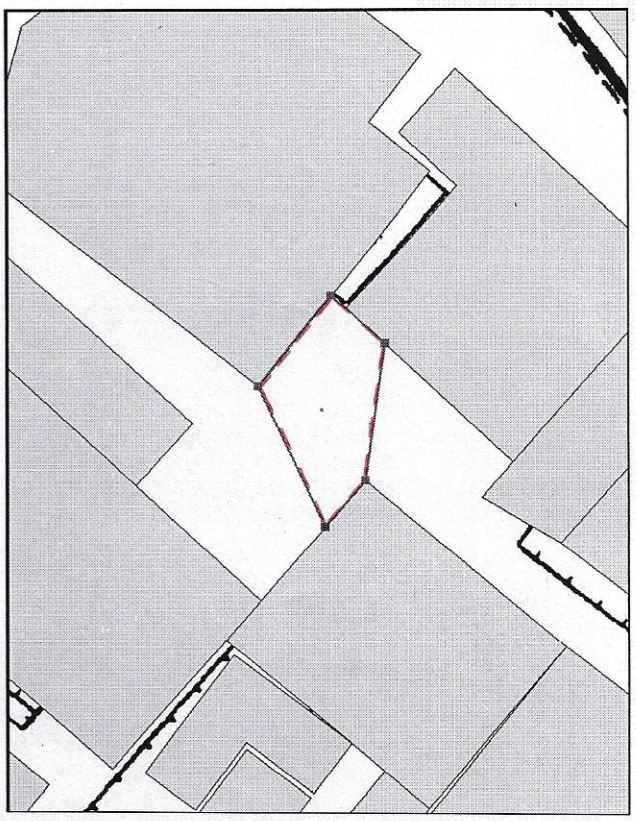

М 1 : 1000

Басшы Руководитель	*Нурманов С.К.*		Жер телімінің алаңы Площадь земельного участка	кезеңі стадия	парак/парақтар лист/листов	масштабы масштаб
			0,0521 га		1/1	1 : 500 1 : 1000
			Жер телімінің сызбасы (жоспары) Схема (план) земельного участка	Дата: «06» 06 *2023 ж. (г.)*		
				«BASTAU» ЖК ИП «BASTAU»		