

Наименование обьекта для размещения и обслуживания торгового павильона

Адрес участка Г.Аксу, в районе жилого дома №21 А

Заказчик ГУ "Отдел земельных отношений г.Аксу»

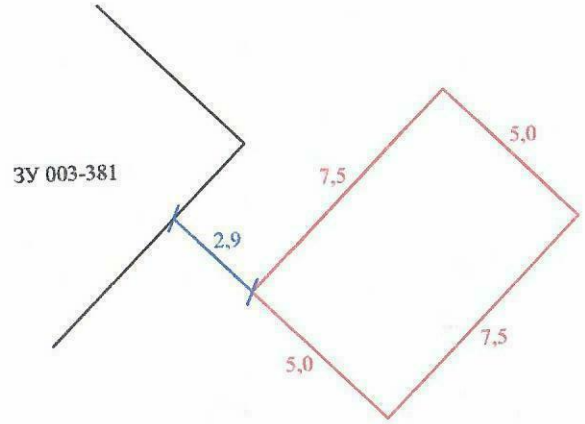

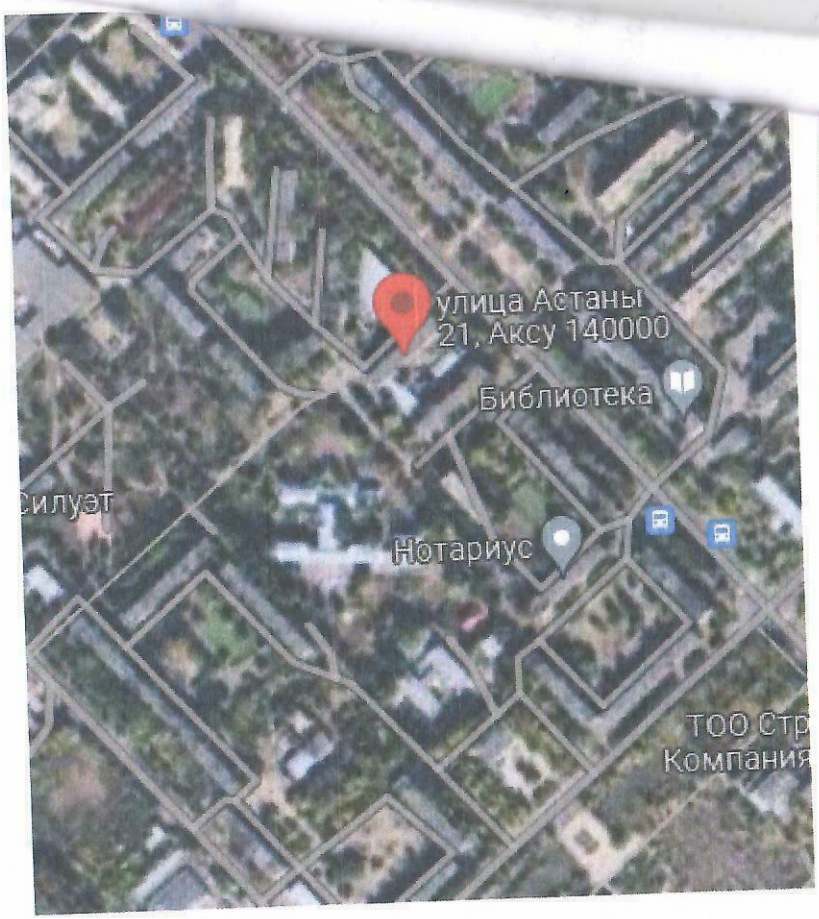

Условное обозначение:

- земельный участок площадью - 0,00375 га

				ТОО "PavStanCompany" БИН 180940003814			
				Схема выбора земельного участка	Стадия	Чертеж	Листов
					II	1	1
зам. директора		Кошкарев Р.Е.		ГУ "Отдел земельных отношений г.Аксу»			М 1:200


н земельного участка соответствует графическим данным филиала некоммерческого
ерного общества "Государственная корпорация "Правительство для граждан" по Павлодарской области

07 2022 года

дпись должностного-лица, печать

ПЛАН ЗЕМЕЛЬНОГО УЧАСТКА

Кадастровый номер земельного участка		Площадь, га	0,00375
Местоположение земельного участка	Г.Аксу, в районе жилого дома №21 А	Категория земель	земли населенного пункта
Целевое назначение	для размещения и обслуживания торгового павильона		

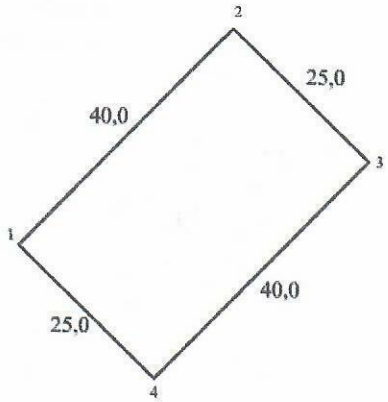

План составил: *техник-землеустроитель Кошкарев Р.Е.*