Жер учаскелерін қалыптастыру
жөніндегі жерге орналастыру
жобасын жасау қағидаларына
11-қосымша
Нысан

Жер телімін сызбасы

"БҚО Бөрлі ауданының жер қаныстары бөлімі" ММ
асының құрылысы және оның аумағын күту үшін
улі жер пайдалану
БҚО, Бөрлі ауданы, Пугачев а/о
ің алаңы: 0.5 га

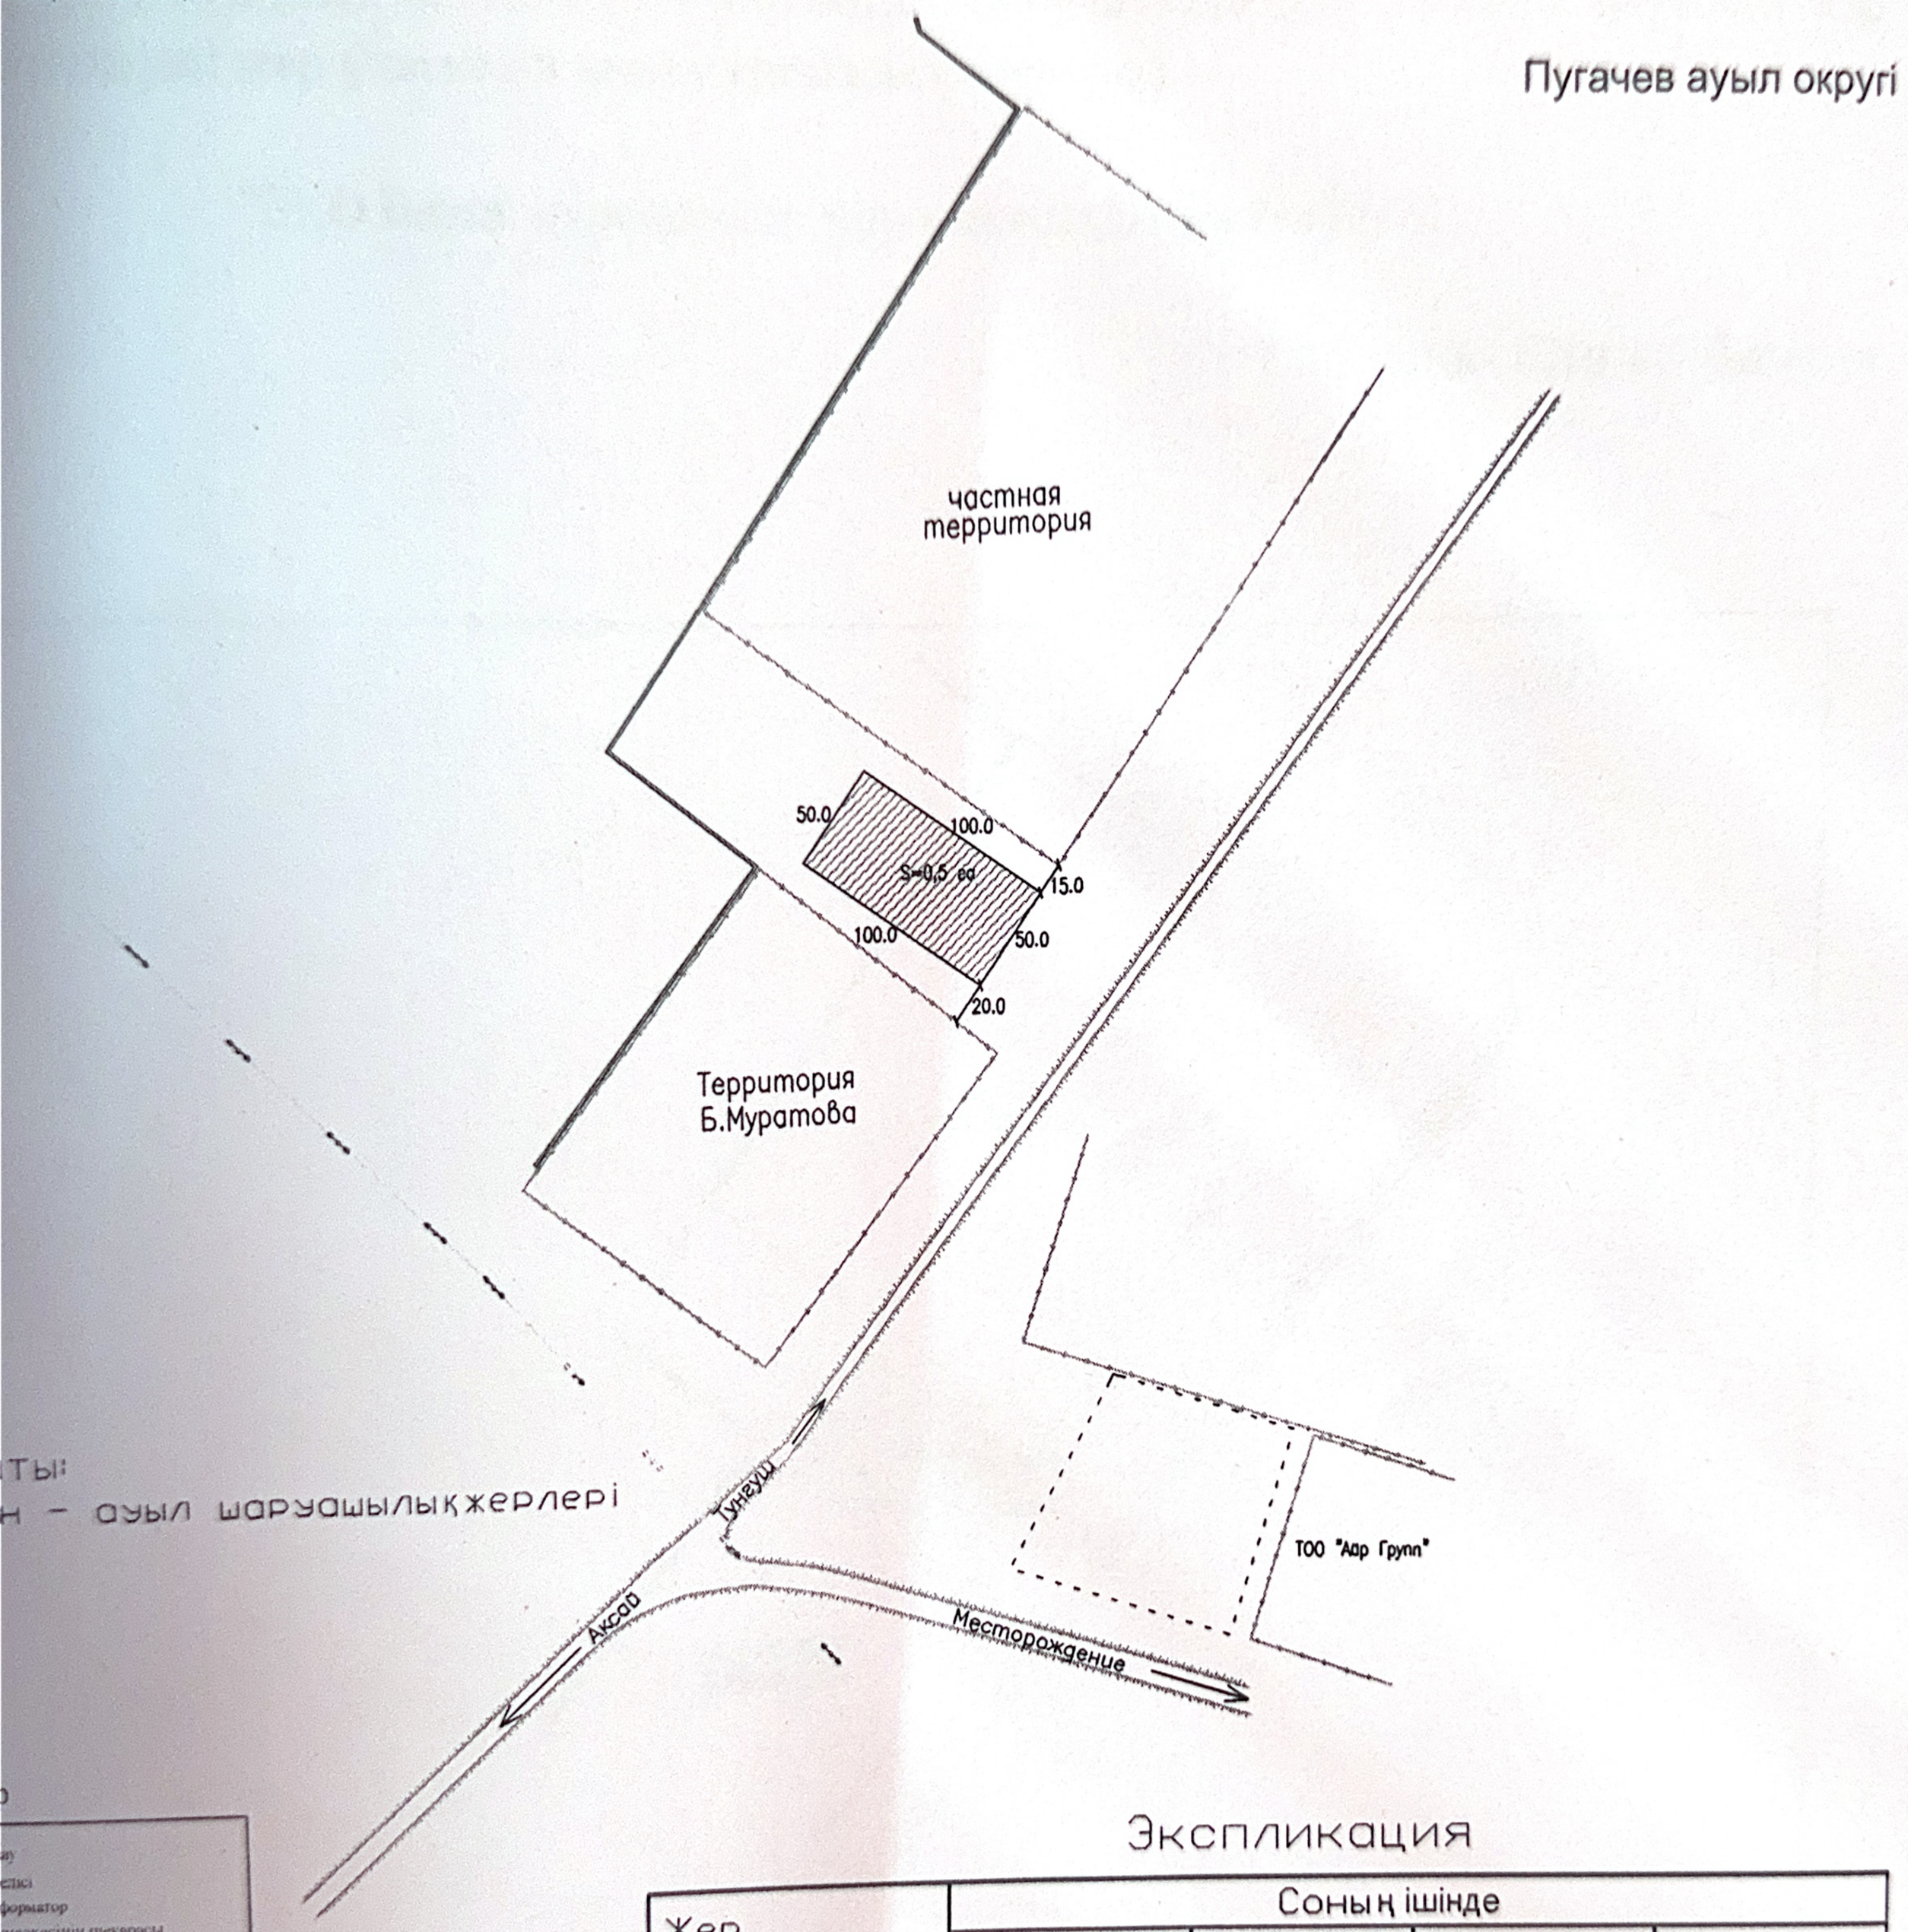

Экспликация

Жер телімінің көлімі	Соның ішінде			
	егістік	шабындық	жайылым	өзге де жерлер
0.5 га	—	—	0.5 га	—

беруші "БҚО Бөрлі ауданының жер қатынастары бөлімі" ММ

2024жыл "___" _____

		Шаруашылық аралық жерге орналасуы	
Директор	Т.Умиртаев	БҚО, Бөрлі ауданы, Пугачев а/о өндірістік база сының құрылысы және оның аумағын күту үшін	
Инженер	Т.Умиртаев	Шекара жоспары М 1:500	Кезеңі ШЖ / Бет 1
			"Болашақ жоба" ЖК 2024ж

ҚАЗАҚСТАН РЕСПУБЛИКАСЫ БАТ.ҚАЗ ОБЛЫСЫ АҚСАЙ ҚАЛАСЫ ГОРОД АКСАЙ ЖЕКЕ КӘСІПКЕР «Болашақ жоба» ИНДИВИДУАЛЬНЫЙ ПРЕДПРИНИМАТЕЛЬ ИНН 800328302265 РЕСПУБЛИКА КАЗАХСТАН ЗАП.-КАЗ. ОБЛАСТЬ