СХЕМА (ПЛАН)

предоставления земельного участка через конкурс для размещения и эксплуатации рекламного баннера, расположенного по улице Панфилова, район магазина "Одиссей" города Алтай района Алтай ВКО

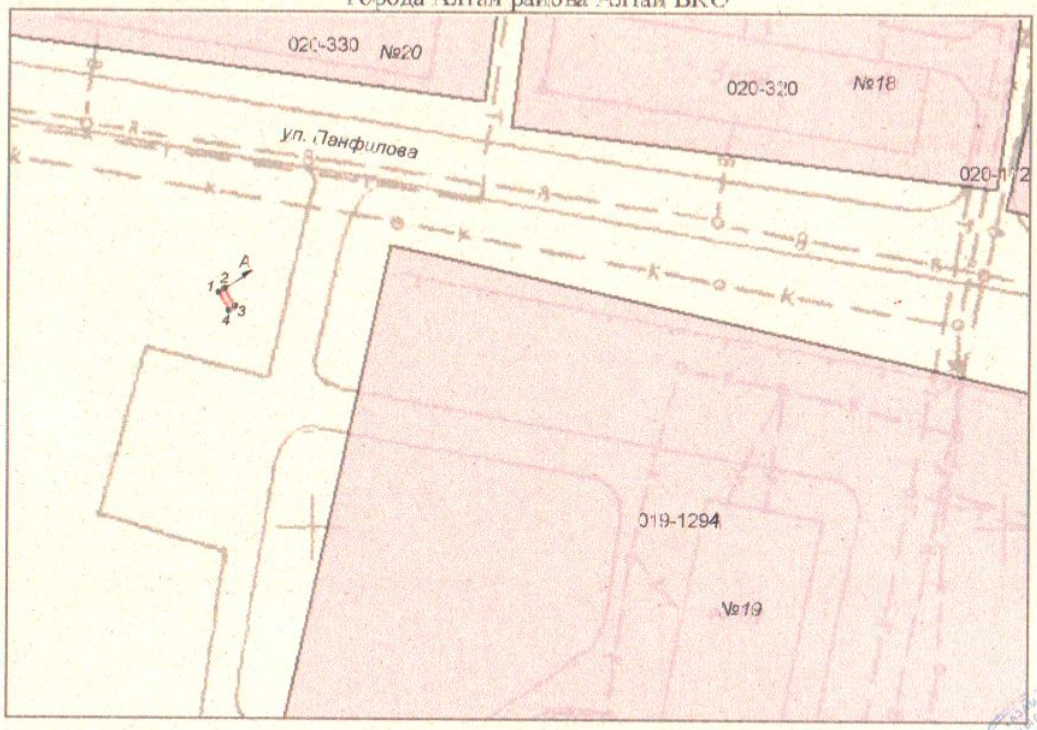

СХЕМА СОГЛАСОВАНА:

Заказчик: ГУ "Отдел сельского хозяйства, земельных отношений и предпринимательства района Алтай", в лице руководителя

Шектес жер пайдаланушылар:
А-дан-А-га дейін – елді мекендердін жерлері

Описание смежеств:
от А до А – земли населенных пунктов

Условные обозначения:

испрашиваемый участок

Повор. точки	Мера линии
1-2	1.0
2-3	3.0
3-4	1.0
4-1	3.0

Экспликация земель

Всего земель в плане, га	Земли посторонних землепользователей, га	Предоставляется, га
0,0003	нет	0,0003

Басшы	Имамбаев С.С.		
Маман	Евсина Ю.В.	05.12.2017	

Шаруашылық аралық жерге орналастыру
Межхозяйственное землеустройство

"Алтай ауданының ауыл шаруашылығы, жеркатынастары және кәсікерлік бөлімі" ММ
ГУ "Отдел сельского хозяйства, земельных отношений и предпринимательства района Алтай"

Жоба сызбасы
Чертеж проекта

Кезені Стадия	Парақ/парақтар Листы/листов	Масштаб
	1/1	1:1 000

«Азаматтарға арналған үкімет» мемлекеттік корпорациясы» коммерциялық емес акционерлік қоғамының Шығыс Қазақстан облысы бойынша филиалының Тіркеу және жер кадастры бойынша Алтай ауданының бөлімі

Отдел района Алтай по регистрации и земельному кадастру филиала некоммерческого акционерного общества «Государственная корпорация «Правительство для граждан» по Восточно-Казахстанской области