Жер учаскесінің жобалық планы.
"Қарқия аудандық жер қатынастары бөлімі" ММ
Учаскенің орналасқан жері: Маңғыстау облысы,
Қарақия ауданы, Құрық ауылы жері
Пайдалану нысаны: кәсіпкерлік нысан
құрылысын салу және пайдалану үшін.
Шектеулер мен ауыртпашылықтар: жоқ
жер учаскесінің ауданы - S=0,1000 га;
кадастрлық нөмірі: 13-197-002-2711

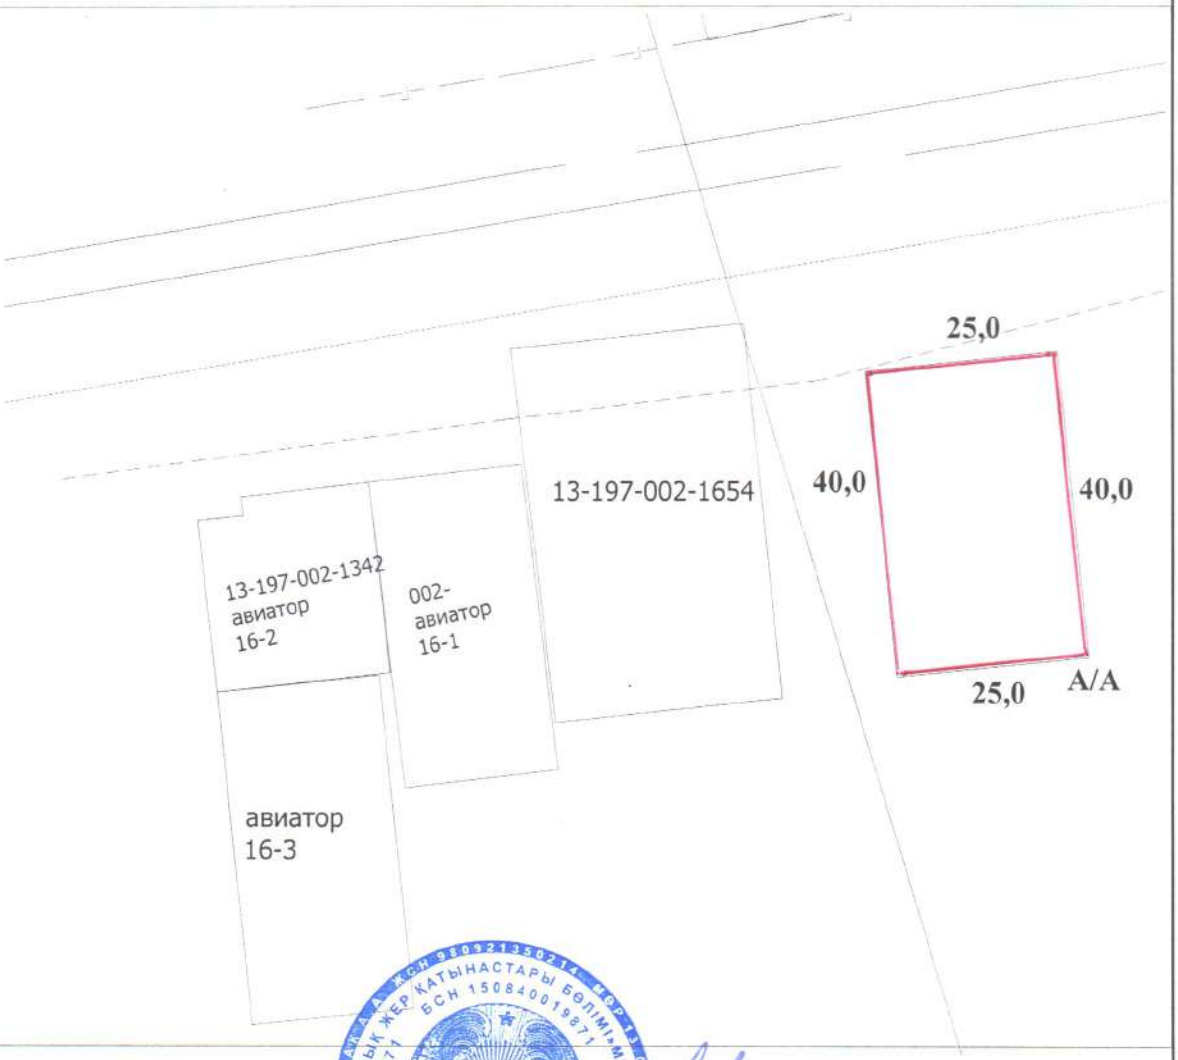

Шектесу тізімдерінің сипаты

А-дан А -ға дейін елді-мекен жері

Келісемін _____ "Қарқия аудандық жер қатынастары бөлімі" ММ.

Шартты белгілер:

40,0 - **Жер учаскесінің өлшемдері және шекарасы**

Келісемін _____ Қарақия аудандық құрылыс, сәулет және қала құрылысы бөлімі" ММ

Лауазымы	аты-жөні	қолы	күні
Бөлім басшысы	Укибаев М.		24.01.20
Орындаған	Шаудырбаев И.		24.08.2020 ж.
Оператор	Канагбаева А.		24.08.2020

Жерге орналастыру жобасы
Землеустроительный проект

Маңғыстау облысы, Қарақия ауданы, Құрық ауылы жері

Жоба сызбасы

кәсіпкерлік нысан құрылысын салу және пайдалану үшін

Кезеңі стадия	Парақ/парактар Лист/листов	Масштаб
П	-1-	1:2 000

"Тіркеу және Жер Кадастры" бойынша КБ
КО "Регистрация и Земкадастра"