Жер учаскесі жоспары беру (схемасы) / План (схема) предоставления земельного участка

Тапсырыс беруші: **"Жітіқара ауданы әкімдігінің жер қатынастары бөлімі" мемлекеттік мекемесі**
Жер учаскесінің орны: **Жітіқара қ., Зинатулла Зулхаиров көшесі, Жер телімі 79**
Нысаналы мақсаты: **бокс салу үшін**

Заказчик: **Государственное учреждение "Отдел земельных отношений акимата Житикаринского района"**
Местоположение земельного участка: **г. Житикара, улица Зинатуллы Зулхаирова, Земельный участок 79**
Целевое назначение: **для строительства бокса**

Келісілген және бекітілген:
"Жітіқара ауданы әкімдігінің жер қатынастары бөлімі"
ММ басшысы **Н. Ж. Кушербаев**

«__» _____ 2021 г.

Согласовано и утверждено:
Руководитель ГУ «Отдел земельных отношений акимата Житикаринского района» **Кушербаев Н. Ж.**



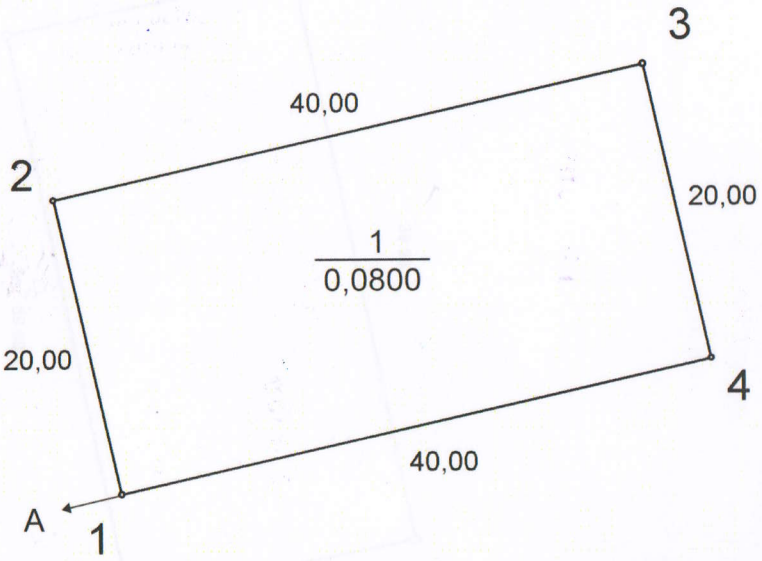

Масштаб 1: 500

Кадастровые номера (категория земель) смежных земельных участков:
от А до А: Земли населенных пунктов (городов, поселков и сельских населенных пунктов)

Шартты белгілері (Условные обозначения):

- Жер телімі / Земельный участок
- 1 / 0.0800 — Жер телімінің көлемі және нөмірі / Номер и площадь земельного участка

Басшы / Директор	Канатхан А.А.		15 ДЕК 2020	**ГУ «Отдел земельных отношений акимата Житикаринского района"**
Атқарушы / Исполнитель	Канатхан А.А.		15 ДЕК 2020	Схема: Дана 2, Парактар 1, Масштаб 1:500
				ИП Senim