Жер учаскесінің жоспары «Азаматтарға арналған үкімет» МК» КеАҚ Қарағанды облысы бойынша филиалының Приозерск қалалық тіркеу және жер кадастры бөлімінде мемлекеттік жер кадастрының автоматтандырылған ақпараттық жүйесінің

План земельного участка соответствует графическим данным Автоматизированной информационной системы государственного земельного кадастра Отдел города Приозерск по регистрации и земельному кадастру филиала НАО ГК

Жаңр И.о.руководителя Жанутов Ж. «22» 11 2021 жылы/года

Лауазымды адамның қолы/Подпись должностного лица, мөрі/печать

ЖЕР учаскесінің ЖОСПАРЫ
ПЛАН ЗЕМЕЛЬНОГО УЧАСТКА

Жер учаскесінің кадастрлық нөмірі Кадастровый номер земельного участка	09-111-002-	Көлемі, га Площадь, га	**0.2000**
Жер учаскесі орналасқан жері Местоположение земельного участка	Карагандинская область, город Приозерск, по улице Кисунько	Жер санаттары Категория земель	земли населенных пунктов (городов, поселков и сельских населенных пунктов)
Пайдалану нысаны Целевое назначение	для строительства объекта (гостиничного комплекса)		

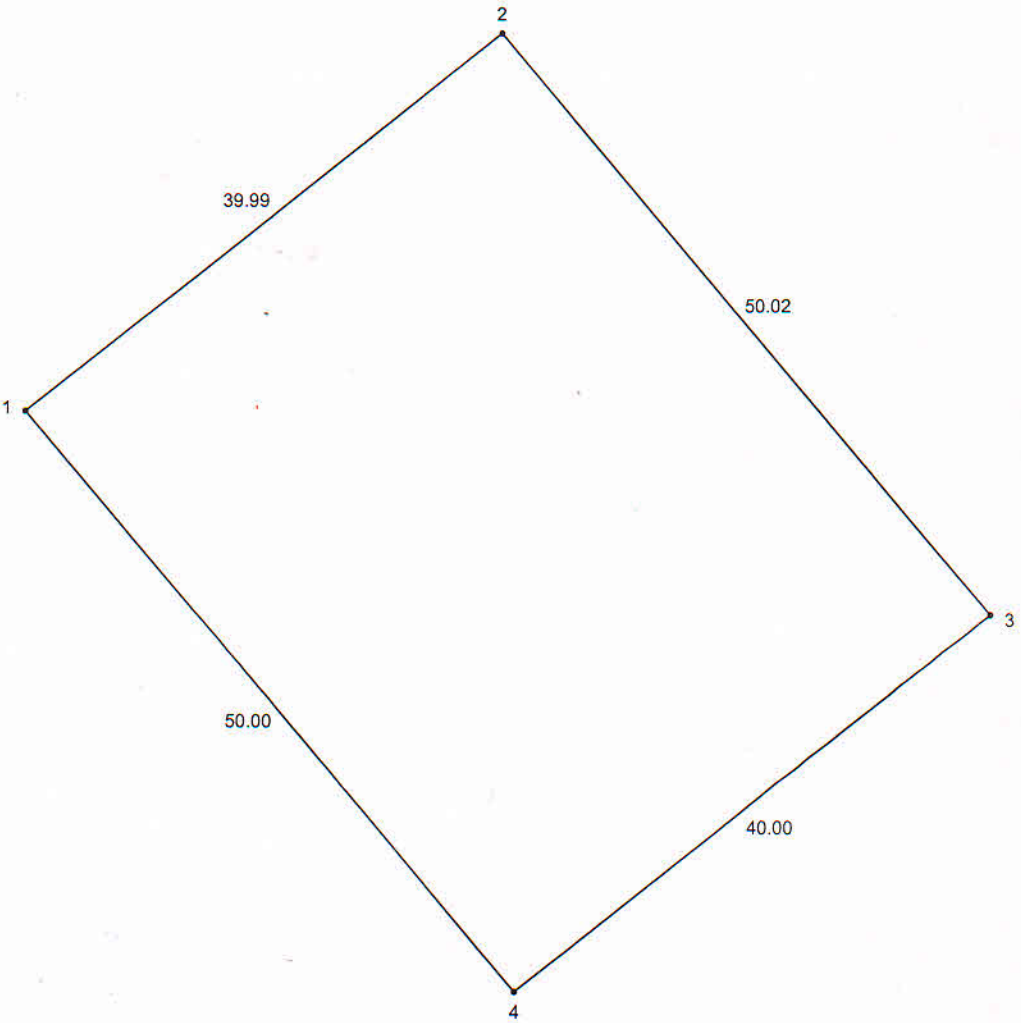

МАСШТАБ 1: 500

Жоспарды жасаған

План составил(а): _____ Мухсин Ринат Бекзатович 22.11.2021г

(қолы/подпись, мөрі/печать) (тегі, аты, әкесінің аты/фамилия, имя, отчество) (күні/дата)