
Жер учаскесінің ЖОСПАРЫ
ПЛАН земельного участка

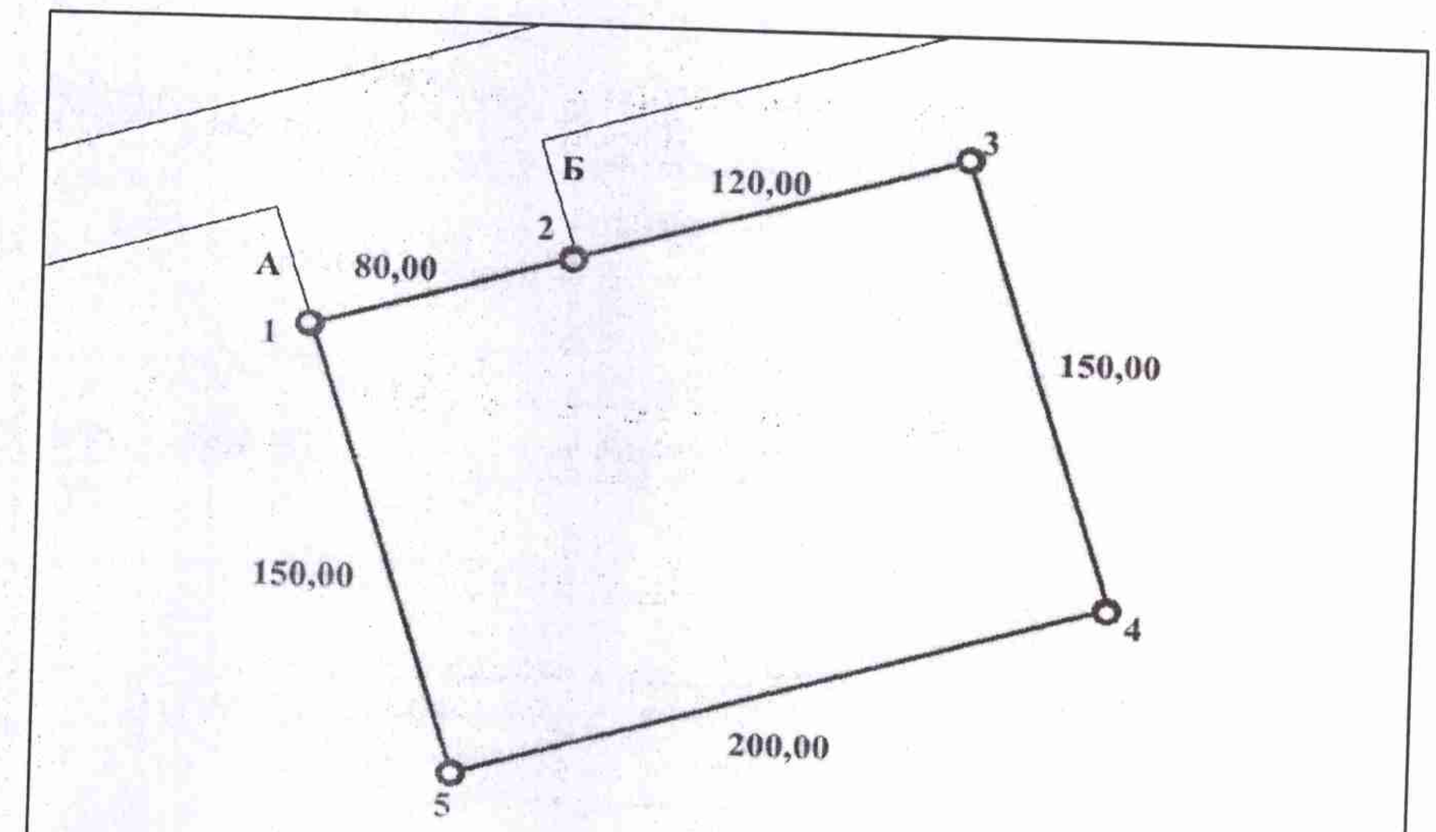

Шектесу учаскелерінің кадастрлық нөмірлері (жер санаттары):
А-дан-Б-ға дейін - босалқы жер (Донецк а.о.)
Б-дан-А-ға дейін - 15-164-078-015

Кадастровые номера (категории земель) смежных участков:

От А до Б - земли запаса (Донецкий с.о.)
От Б до А - 15-164-078-015

Жер учаскесінің алаңы:
Площадь земельного участка: 3,0 га

Жер учаскесінің нысаналы мақсаты:
Целевое назначение земельного участка: сүт-тауар фермасы салу үшін
для строительства молочно-товарной фермы

Жер учаскесінің орналасқан жері:
Месторасположение земельного участка: Солтүстік Қазақстан облысы, Тайынша ауданы, Донецк ауылдық округі
Северо-Казахстанская область, Тайыншинский район, Донецкий сельский округ

Жер санаты:
Категория земель: ауыл шаруашылығы мақсатындағы жерлер
земли сельскохозяйственного назначения

Жоспарды құрған:
План составлен: «ГеоЗем План» жауапкершілігі шектеулі серіктестігі
Товарищество с ограниченной ответственностью «ГеоЗем План» БИН 170340027263
(наименование юридического лица, БИН/ФИО физического лица, ИИН)

Валеев Б.К. _____ _____ _____2025 г.
(подпись, печать) (дата)