Схема (план) земельного участка при проектировании земельного участка, расположенного в черте населенных пунктов (городов, поселков и сельских населенных пунктов)


Собственник/землепользователь: ГУ "Отдел земельных отношений акимата города Экибастуз"

Целевое назначение: для строительства песко-блочного цеха (кирпич)

Вид права: временное возмездное землепользование, сроком на лет

Местоположение: село Карасор, Железнодорожный сельский округ, города Экибастуз, Павлодарской области

Площадь земельного участка: 2,0000 га

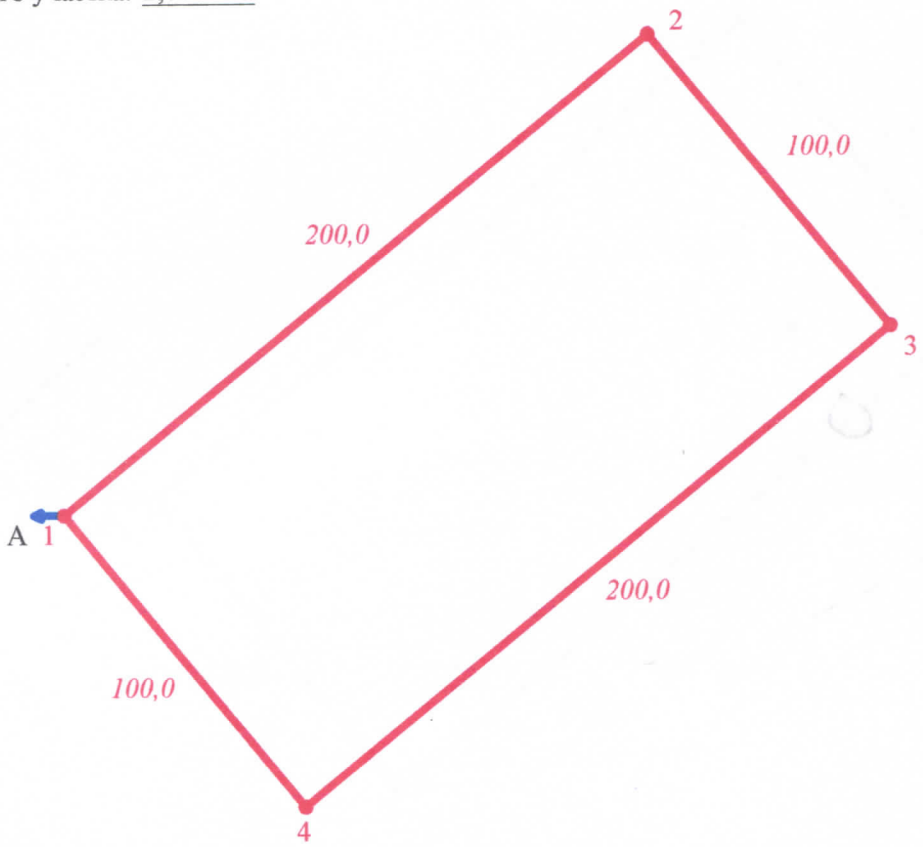

Условные обозначения:

Жер пайдалану шекаралары жіне нүкте нөмірлері:
а) жобалық б) қайырғі бар
Границы землепользования и номера точек:
а) проектные б) существующие

описание смежеств:
от А до А - земли населенных пунктов Железнодорожного с.о.

Посторонние землепользователи

Фамилия, имя, отчество (при наличии) или наименование собственника/землепользователя постороннего земельного участка	площадь, в гектарах
1. -	-

Землепользователь **ГУ "Отдел земельных отношений акимата города Экибастуз"**

Директор	*Смаилов Р.Т.*		*05.05.2023г.*	***Землеустроительный проект по образованию земельного участка***
				ГУ "Отдел земельных отношений акимата города Экибастуз", Павлодарская область, г. Экибастуз, ул. Энергетиков, 62, БИН 980740001570
				План границ земельного участка — *Стадия*: — *Лист*: — *Масштаб*: 1 : 2 000
				ТОО "Liberty Group LTD" БИН 120740008094