СХЕМА
испрашиваемого земельного участка №

Идентификатор земельного участка:

Площадь, гектар: 0.057

Целевое назначение: строительство и обслуживание зданий (строений и сооружений)

Местоположение: Степногорск (улица Парковая, 2 микрорайон, возле ресторана "Гринвич")

Категория: Земли населенных пунктов (городов, поселков и сельских населенных пунктов)

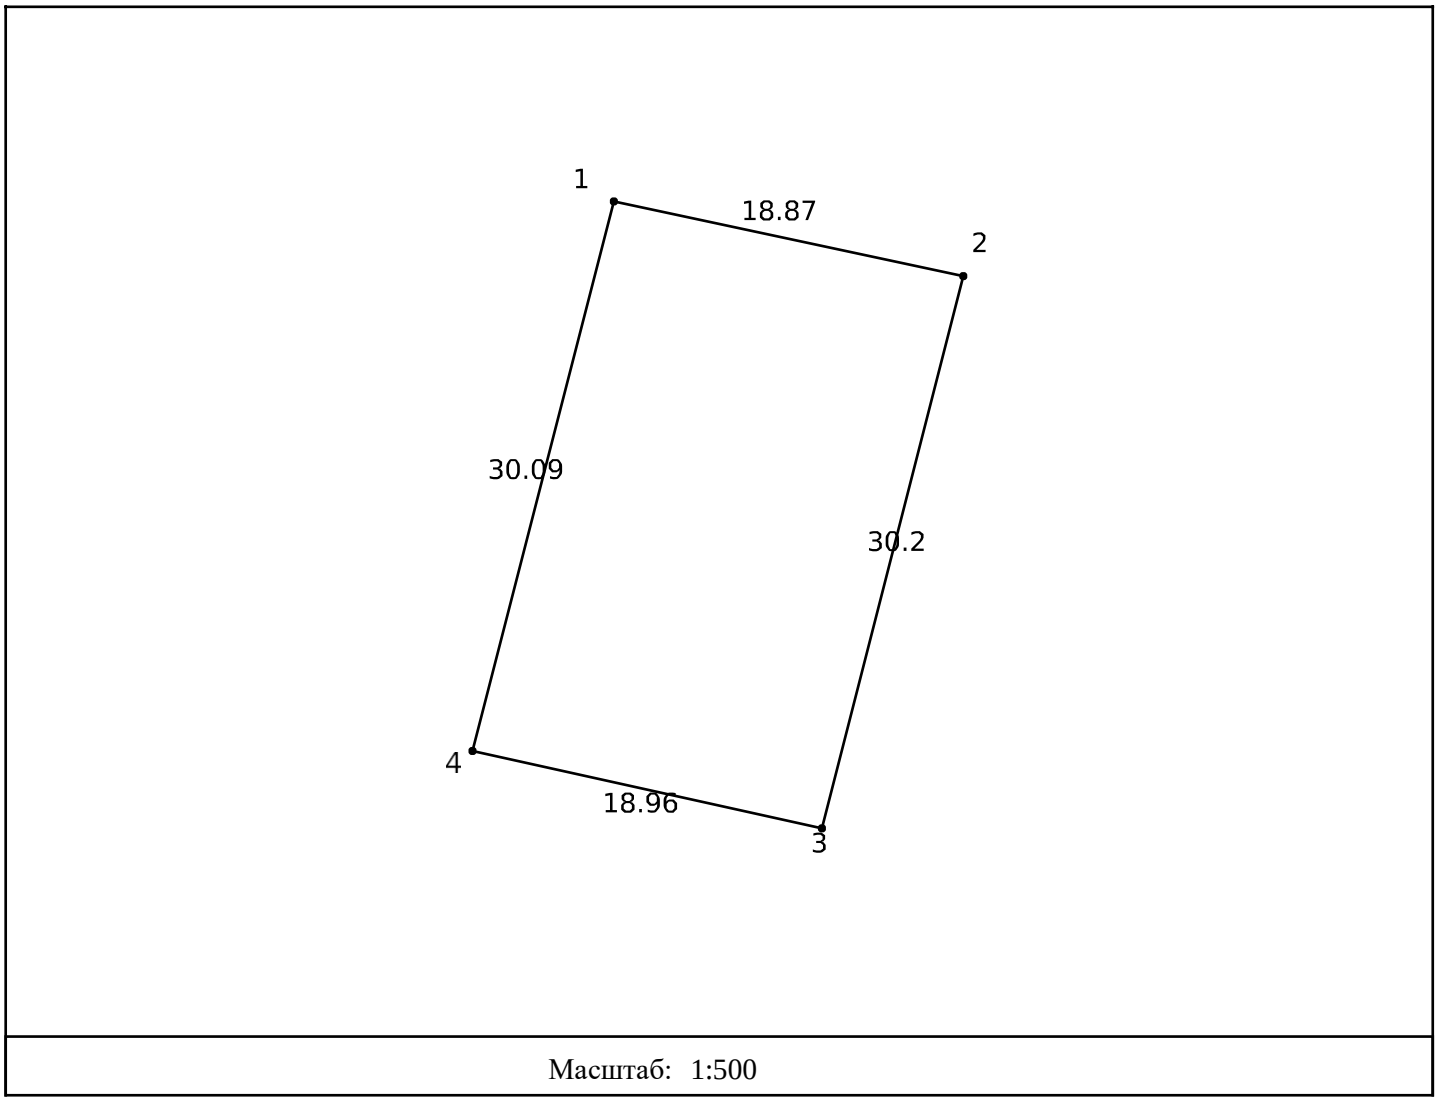

Масштаб: 1:500

Осы құжат «Электрондық құжат және электрондық цифрлық қолтаңба туралы» 2003 жылғы 7 қаңтардағы N 370-II ҚРЗ 1 бабына сәйкес қағаз жеткізгіштегі құжатпен бірдей.
Данный документ согласно пункту 1 статьи 370-II ЗРК от 7 января 2003 года «Об электронном документе и электронной цифровой подписи» равнозначен документу на бумажном носителе.

*штрих-код ОСПАНОВ ДАРХАН КАЙРБАЕВИЧ электрондық-цифрлық қолтаңбасымен қол қойылған деректерді қамтиды
*штрих-код содержит данные, подписанные электронно-цифровой подписью ОСПАНОВ ДАРХАН КАЙРБАЕВИЧ.