Мақтарал аудандық мәслихатының 20___ жылғы _____

№ ИС
09.(
0(

САУДА-САТТЫҚҚА (АУКЦИОНҒА) ҰСЫНЫЛҒАН ЖЕР ТЕЛІМІНІҢ СЫЗБАСЫ

Масштаб 1:1000

Кадастрлық нөмері 19-288- ауданы 454.8 шаршы метр
Нысан аты _____
Орналасқан жері **Жамбыл а/о, Кеңесшіл е/м, Н.Опабеков көшесі бойынан кәсіпкерлік үшін**



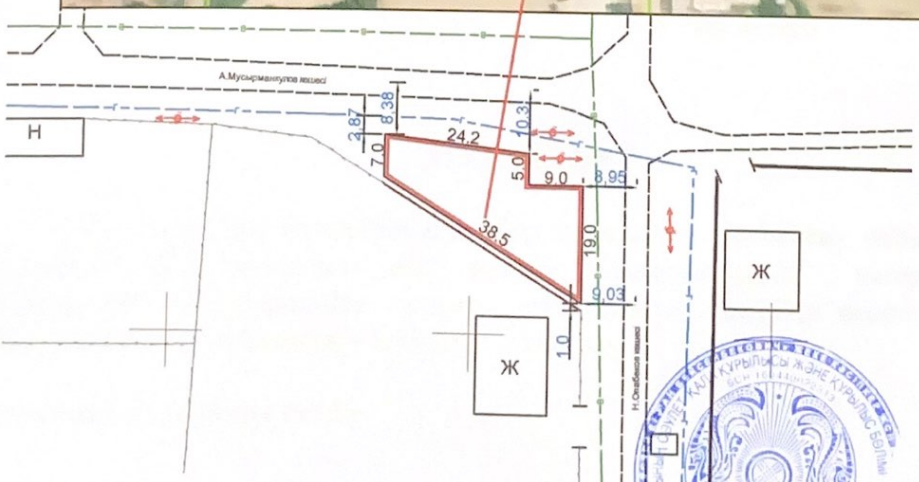

«Мақтаарал ауданының сәулет, қала құрылысы және құрылыс бөлімі» ММ-нің басшысы **Б.Анарбеков**

«Мақтаарал ауданының жер қатнастары бөлімі» мемлекеттік мекемесінің басшысы **Н.Атақұлов**

«Мақтаарал аудандық тіркеу және жер кадастры» бөлімінің басшысы **К.Турганов**