Схема (план) согласования земельного участка государственными органами, третьими лицами
(собственники и землепользователи смежных и (или) посторонних земельных участков) расположенного по адресу ЗКО, г.Аксай, промышленная зона

к Правилам составления землеустроительного проекта по формированию земельных участков

Государственное учреждение «Отдел земельных отношений Бурлинского района Западно-Казахстанской области»

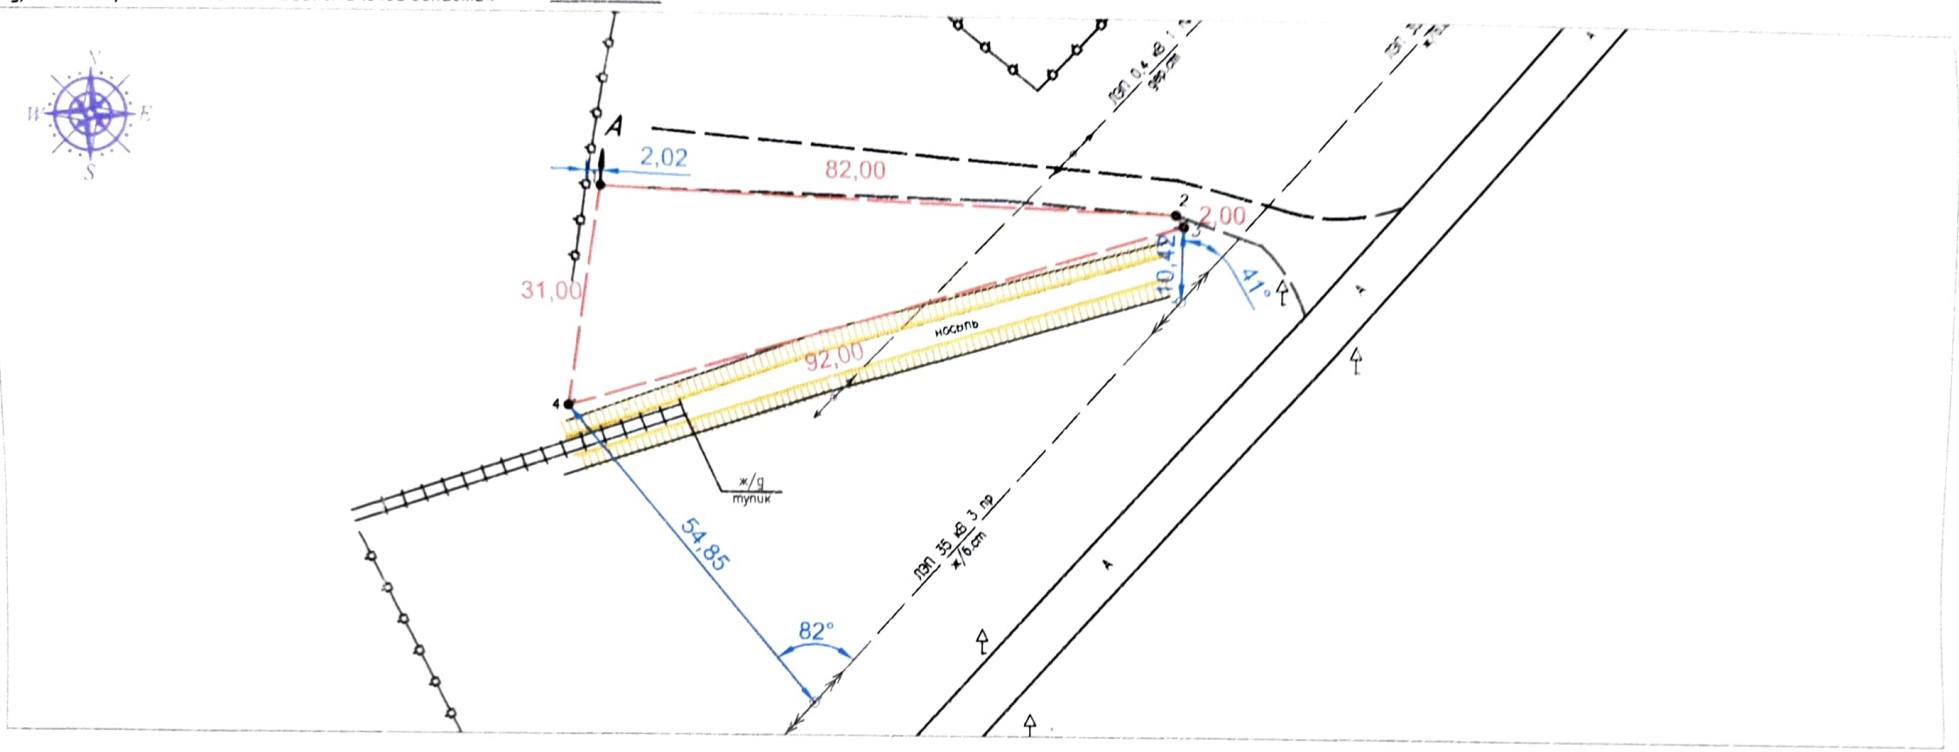

Описание смежеств		Кадастровый номер земельного участка
от А до А		земли нас.пунктов

Схема (план) согласования земельного участка участниками землеустроительного процесса согласована:

Государственными органами:

№ п/п	Наименование государственного органа	Должность согласующего лица	Фамилия, имя, отчество согласующих должностных лиц	Подпись	Дата
1	ГУ "Отдел земельных отношений Бурлинского района"	Руководителя отдела	Алиев А.Ж.		10.10.23
2	ГУ "Отдел архитектуры, градостроительства и строительства Бурлинского района"	Руководитель отдела	Утебаев А.Т.		10.10.23
3	ГУ "Аппарат Акима г.Аксай Бурлинского района"	Аким	Баяндыков А.Т.		

Третьими лица (собственники и землепользователи смежных и (или) посторонних земельных участков)

№ п/п	Описа. смеж	Ф.И.О. (или наимен. юр.лица)	Код номер	Подпись	Дата	Согласен или не согласен	Причина отказа в согласовании	Примечание
1								

Примечание: третьи лица, согласовывающие схему (план) согласования земельного участка участниками землеустроительного процесса в части местоположения и границ земельного участка (отсутствия наложений).
При образовании новых земельных участков в результате раздела или объединения земельного участка согласование схемы (плана) согласования земельного участка участниками землеустроительного процесса третьими лицами не предусмотрено.

Составил(а) Ергалиев А.К (фамилия, имя, отчество (при его наличии)) (подпись) 20.09.23 (дата)