
Астана қаласында сұратылған жер учаскесін орналастырудың жағдайлық сызбасы
Ситуационная схема размещения испрашиваемого земельного участка в г.Астана

000277


Объектінің атауы: Стелла
Наименование объекта: Стелла

Участкенің мекен-жайы: Байқоңыр ауданы, Әл-Фараби даңғылы, №79Б ғимарат ауданы
Адрес участка: Район Байқоңыр, проспект Әл-Фараби, район здания №79Б

Құрылыс салушы: Аукционнан сату үшін
Застройщик: Для реализации с аукциона

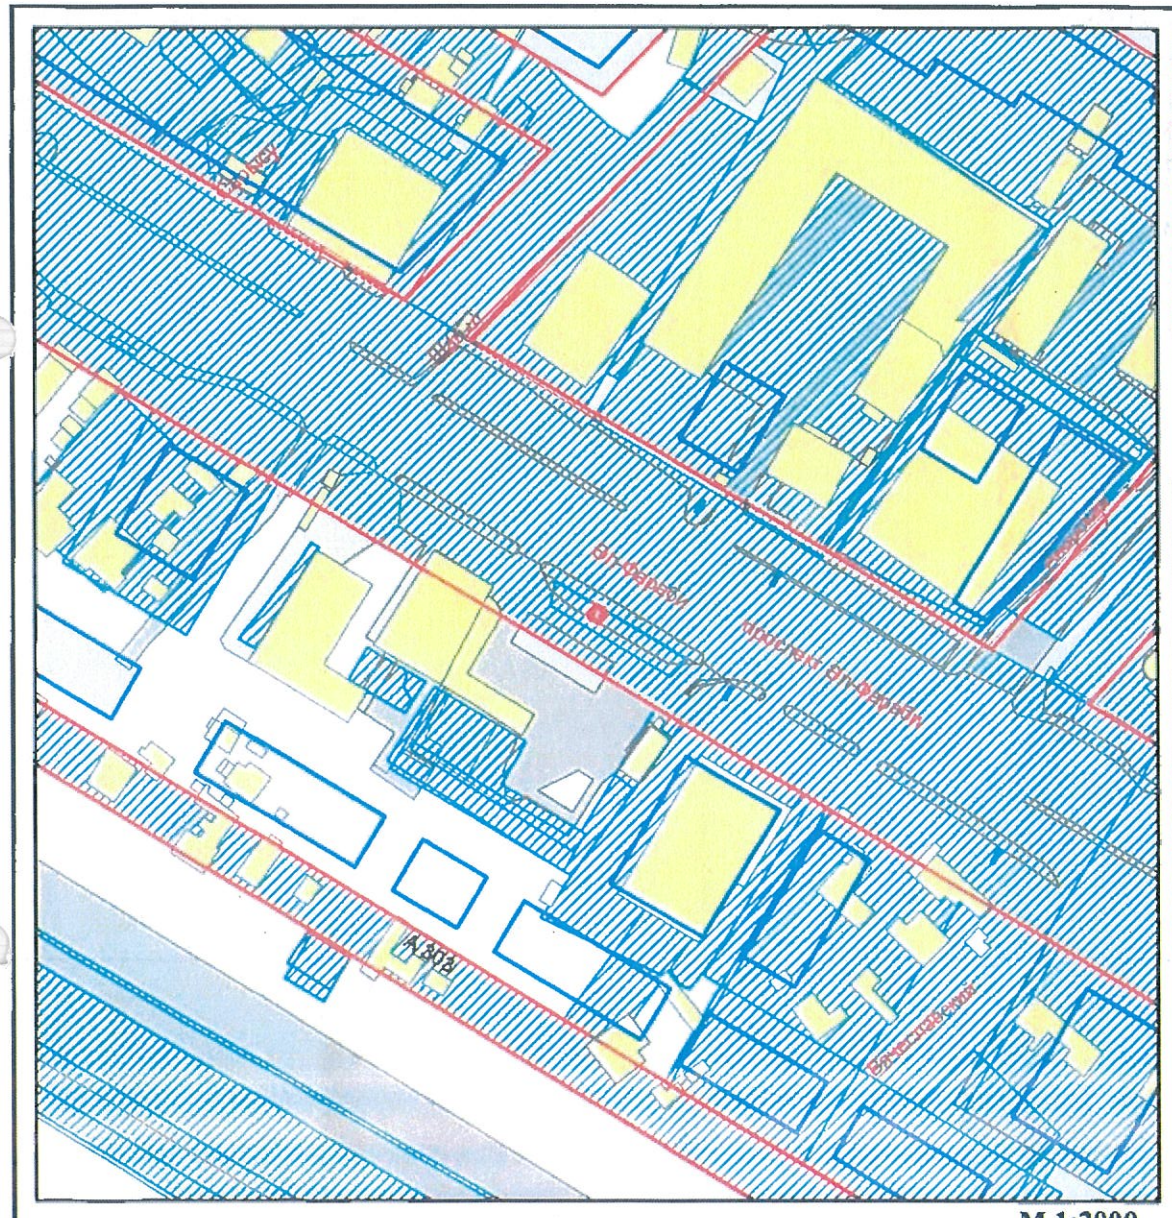

М 1:2000

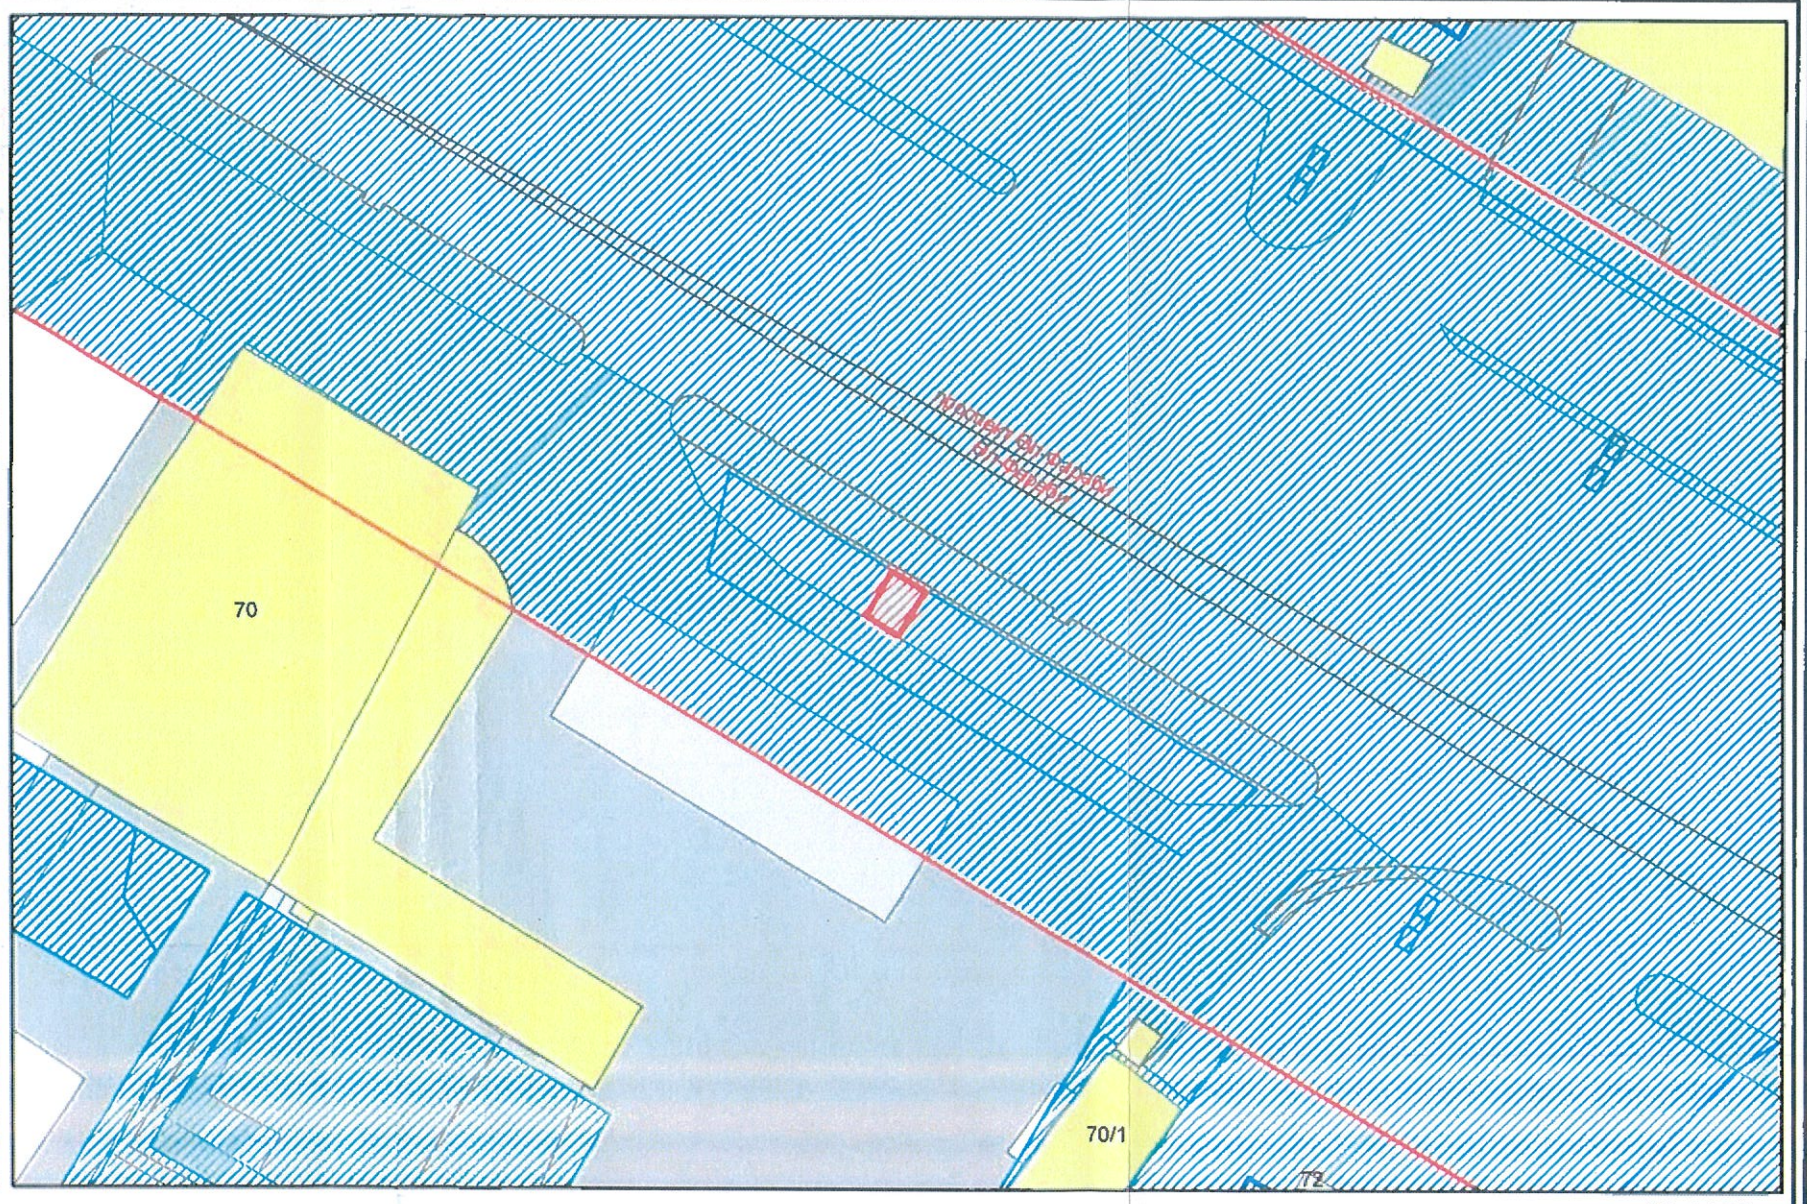

М 1:500

-бөлінген жер учаскесі
-абаттандыру аумағы
-бұрын бөлінген жер учаскесі
-учаскенің тиісті құқығы; тұрақты жер пайдалану; жеке меншік; уақытша пайдалану,

Примечание:
1. ПДП- улица, полигональный объект отсутствует

"Астана қаласының Сәулет, қала құрылысы және жер қатынастары басқармасы" ММ
басшы орынбасарының м.а.
Б.Ильясов

"Астана қаласының Сәулет, қала құрылысы және жер қатынастары басқармасы" ММ
Байқоңыр ауданы бойынша қалалық жоспарлау бөлімінің басшысы
С.Алкуатова

Sуч=9.0 м2 id=45089		
Астана қаласында сұратылған жер учаскесін орналастырудың жағдайлық сызбасы	"Астана бас жоспары" ҒЗЖИ" ЖШС	20.02.2024