

Жер учаскесінің жобалық планы.
"Қарқия аудандық жер қатынастары бөлімі" ММ
Учаскенің орналасқан жері: Маңғыстау облысы,
Қарақия ауданы, Құрық ауылы жері
Пайдалану нысаны: Кәсіпкерлік нысан құрылысын
салу және пайдалану үшін.
Шектеулер мен ауыртпашылықтар: жоқ
жер учаскесінің ауданы - S=0,0049 га;
кадастрлық нөмірі: 13-197-001-2138

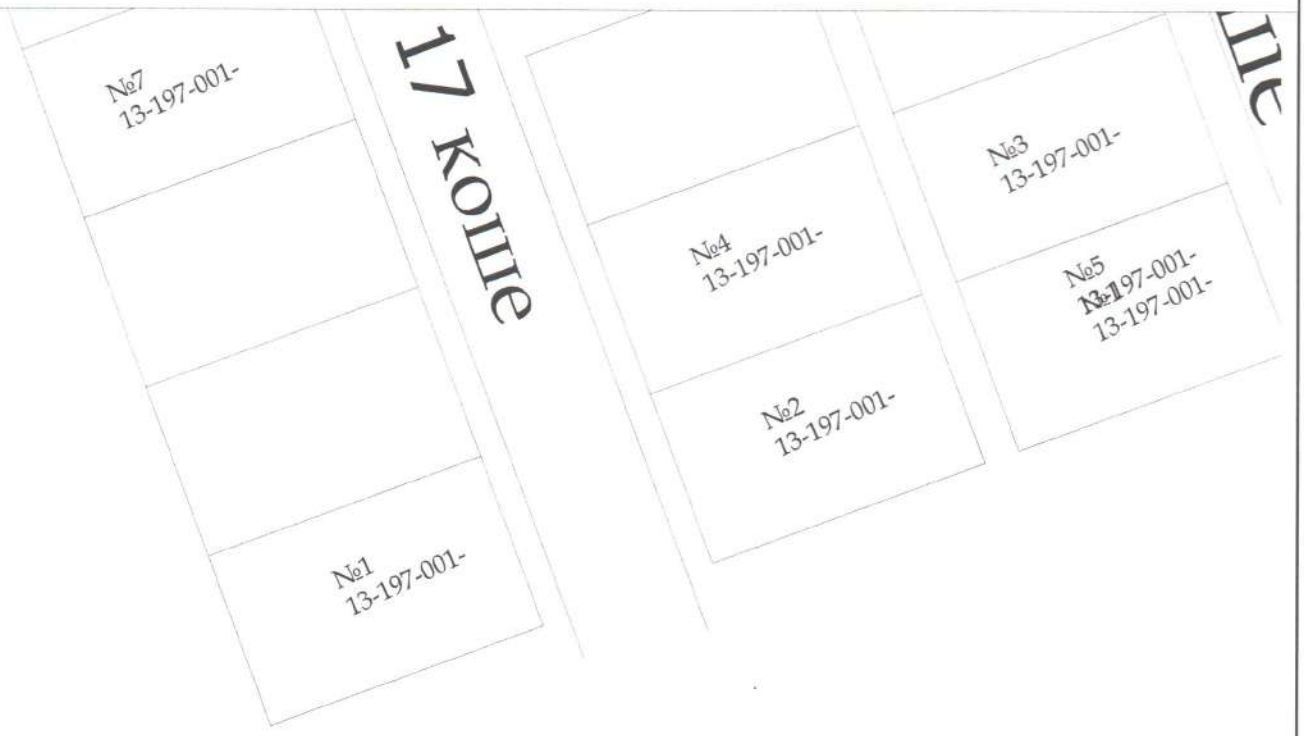

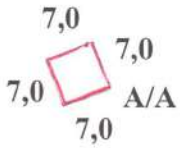

Шектесу тізімдерінің сипаты

А-дан А -ға дейін елді-мекен жері

Келісемін _____ "Қарқия аудандық
жер қатынастары бөлімі" ММ.

Шартты белгілер:

40,0 - **Жер учаскесінің өлшемдері және шекарасы**

Келісемін _____ Қарақия аудандық құрылыс,
сәулет және қала
құрылысы бөлімі" ММ

Лауазымы	аты-жөні	қолы	күні
Бөлім басшысы	Ұлыбаев М		24.08.20
Орындаған	Шаудирбаев И		24.08.2020 ж.
Оператор	Кәкімбаева А		24.08.2020

Жерге орналастыру жобасы
Землеустроительный проект

Маңғыстау облысы, Қарақия ауданы, Құрық ауылы жері

Жоба сызбасы

Кәсіпкерлік нысан құрылысын салу және пайдалану үшін

Кезені стадия	Парақ/парактар Лист/листов	Масштаб
П	-1-	1:2 000

"Тіркеу және ЖерКадастры " бойынша КБ
КО "Регистрация и ЗемКадастры"