
Бұйрығымен бекітілді
Утверждено приказом


"Жаркаинского района "Жер қатынастары бөлімі" ММ
ГУ "Отдел земельных отношений Жаркаинского района

_____Первушкина М.С.

Бұйрық/Приказ №_137_"_17_"_06_20_21_ж/г.

Жер телімінің орналастыру схемасы/
Схема расположения земельного участка

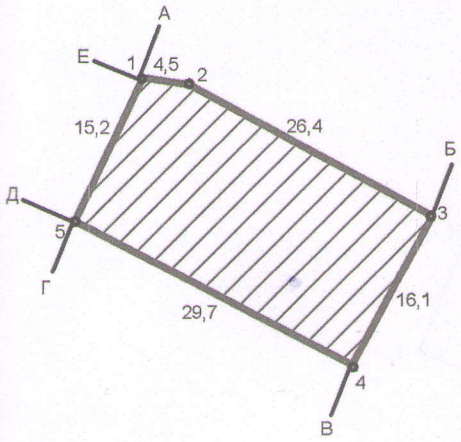

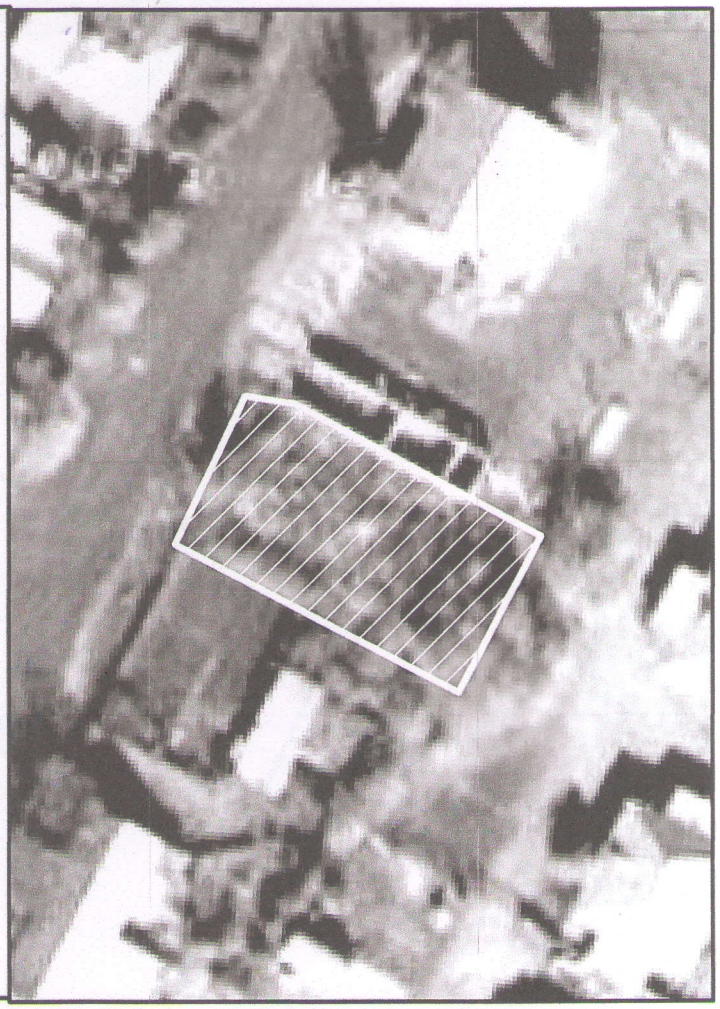

Масштаб: 1:1000

Масштаб: 1:1000

Шартты белгілер/Условные знаки:
от А до Б: 01-283-002-1303
от Б до В 01-283-002
от В до Г 01-283-002-586
от Г до Д 01-283-002
от Д до Е переулок Хасенова

1	Лауазымы/ должность	Аты-жөні ФИО	қолы подпись	Площадь земельного участка	Листов	Лист	Масштаб
2	специалист	Шерияздан Н.			1	1	1:1000
3				0,0490 га	Жоба сызбасы/ Чертеж прокта		