
6

КЕЛІСІЛДІ:
СОГЛАСОВАНО:
ШҚО "Семей қаласының сәулет және қала құрылысы бөлімі" ММ
ГУ "Отдел архитектуры и градостроительства г.Семей" ВКО

Бөлім басшысы
Б.Я. Салимов

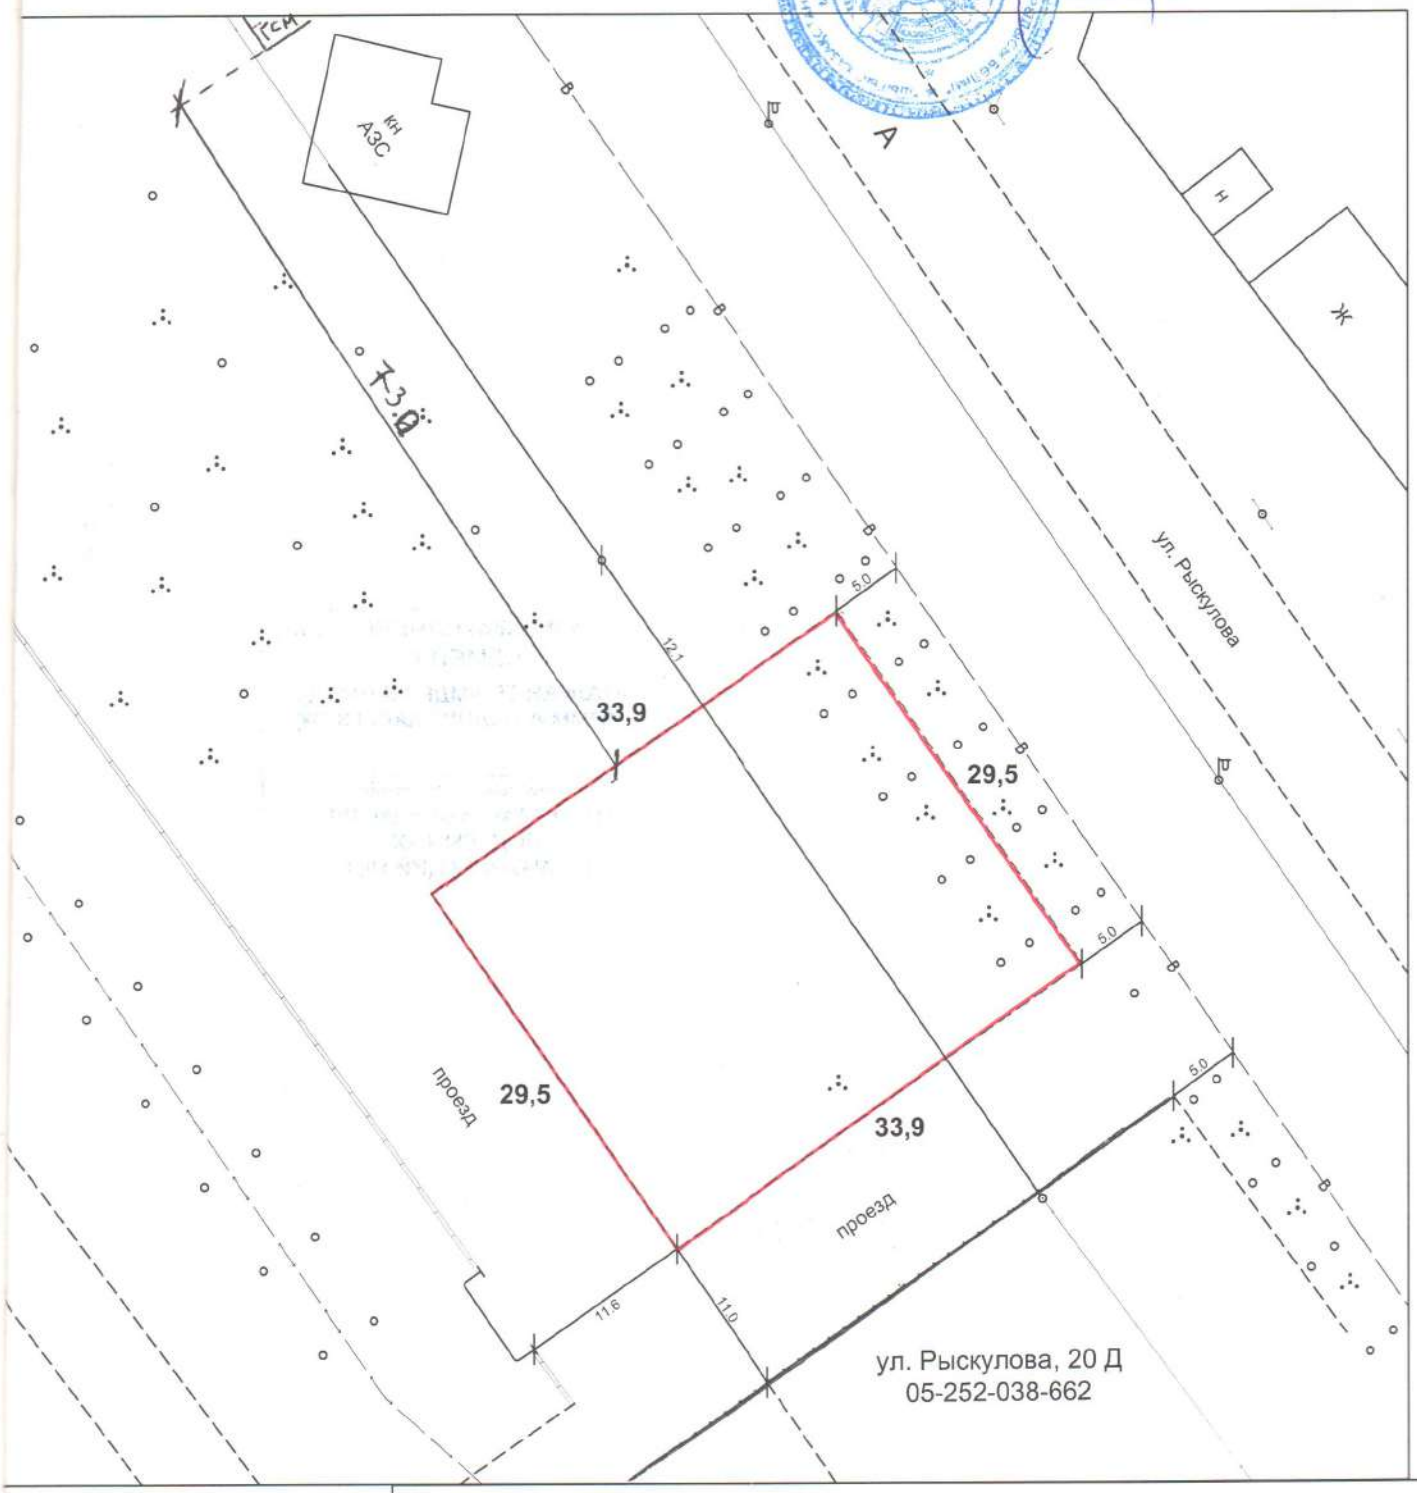

ственной базы, которые

ТОО "СемЗемКонсалтинг" ГСЛ № 02-02124

ЖШС мүдірі Директор ТОО	Мухамеджанова З.К.	Заказчик: Тапсырыс беруші: ГУ "Отдел земельных отношений г.Семей, ВКО"	Масштаб 1:500
Маман Специалист	Дьяков Р.В.	Местоположение участка: Учаскенің орналасқан жері: ВКО, г. Семей, ул. Рыскулова май 2019 г.	

Проект границ земельного участка (ситуационная схема) для рассмотрения на аукционе



Красным цветом - границы оформляемого земельного участка для строительства и обслуживания про
сложились на 20.05.2019 г.
Предварительная площадь - ***0,1000 га.***

Примечания:

1. Данная схема не является правоустанавливающим документом на земельный участок
2. Согласовать схему со всеми заинтересованными службами города