Жер телімінің жобасы (орналастыру сұлбасы)
Проект границ земельного участка (ситуационная схема)

Келісілді:
Согласовано:

ШҚО "Семей қаласының сәулет және қала құрылысы бөлімі" ММ
ГУ "Отдел архитектуры и градостроительства г.Семей ВКО"

Бөлем басшысы м.а
А. М. Исатаев

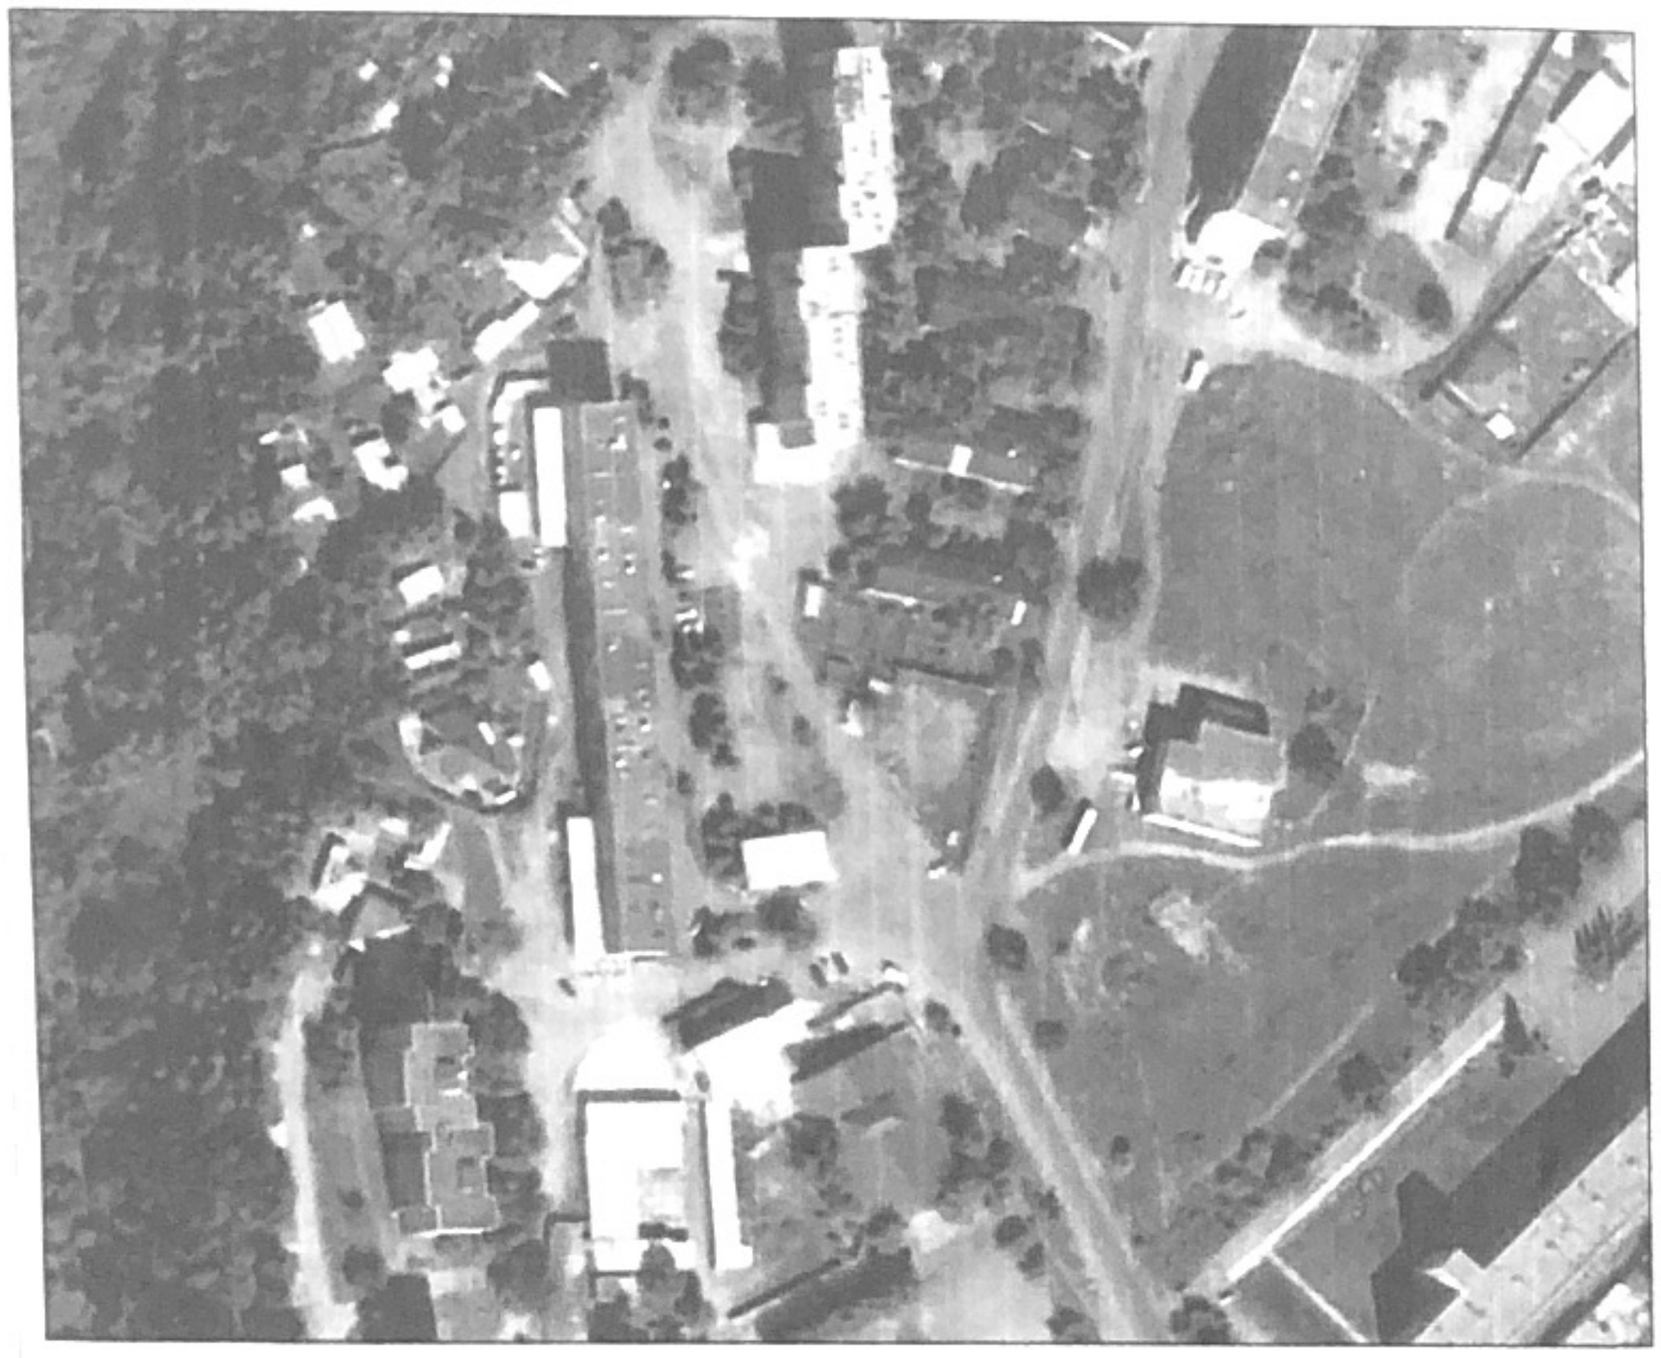

Шолу сызбасы
Обзорная схема

М 1: 2000

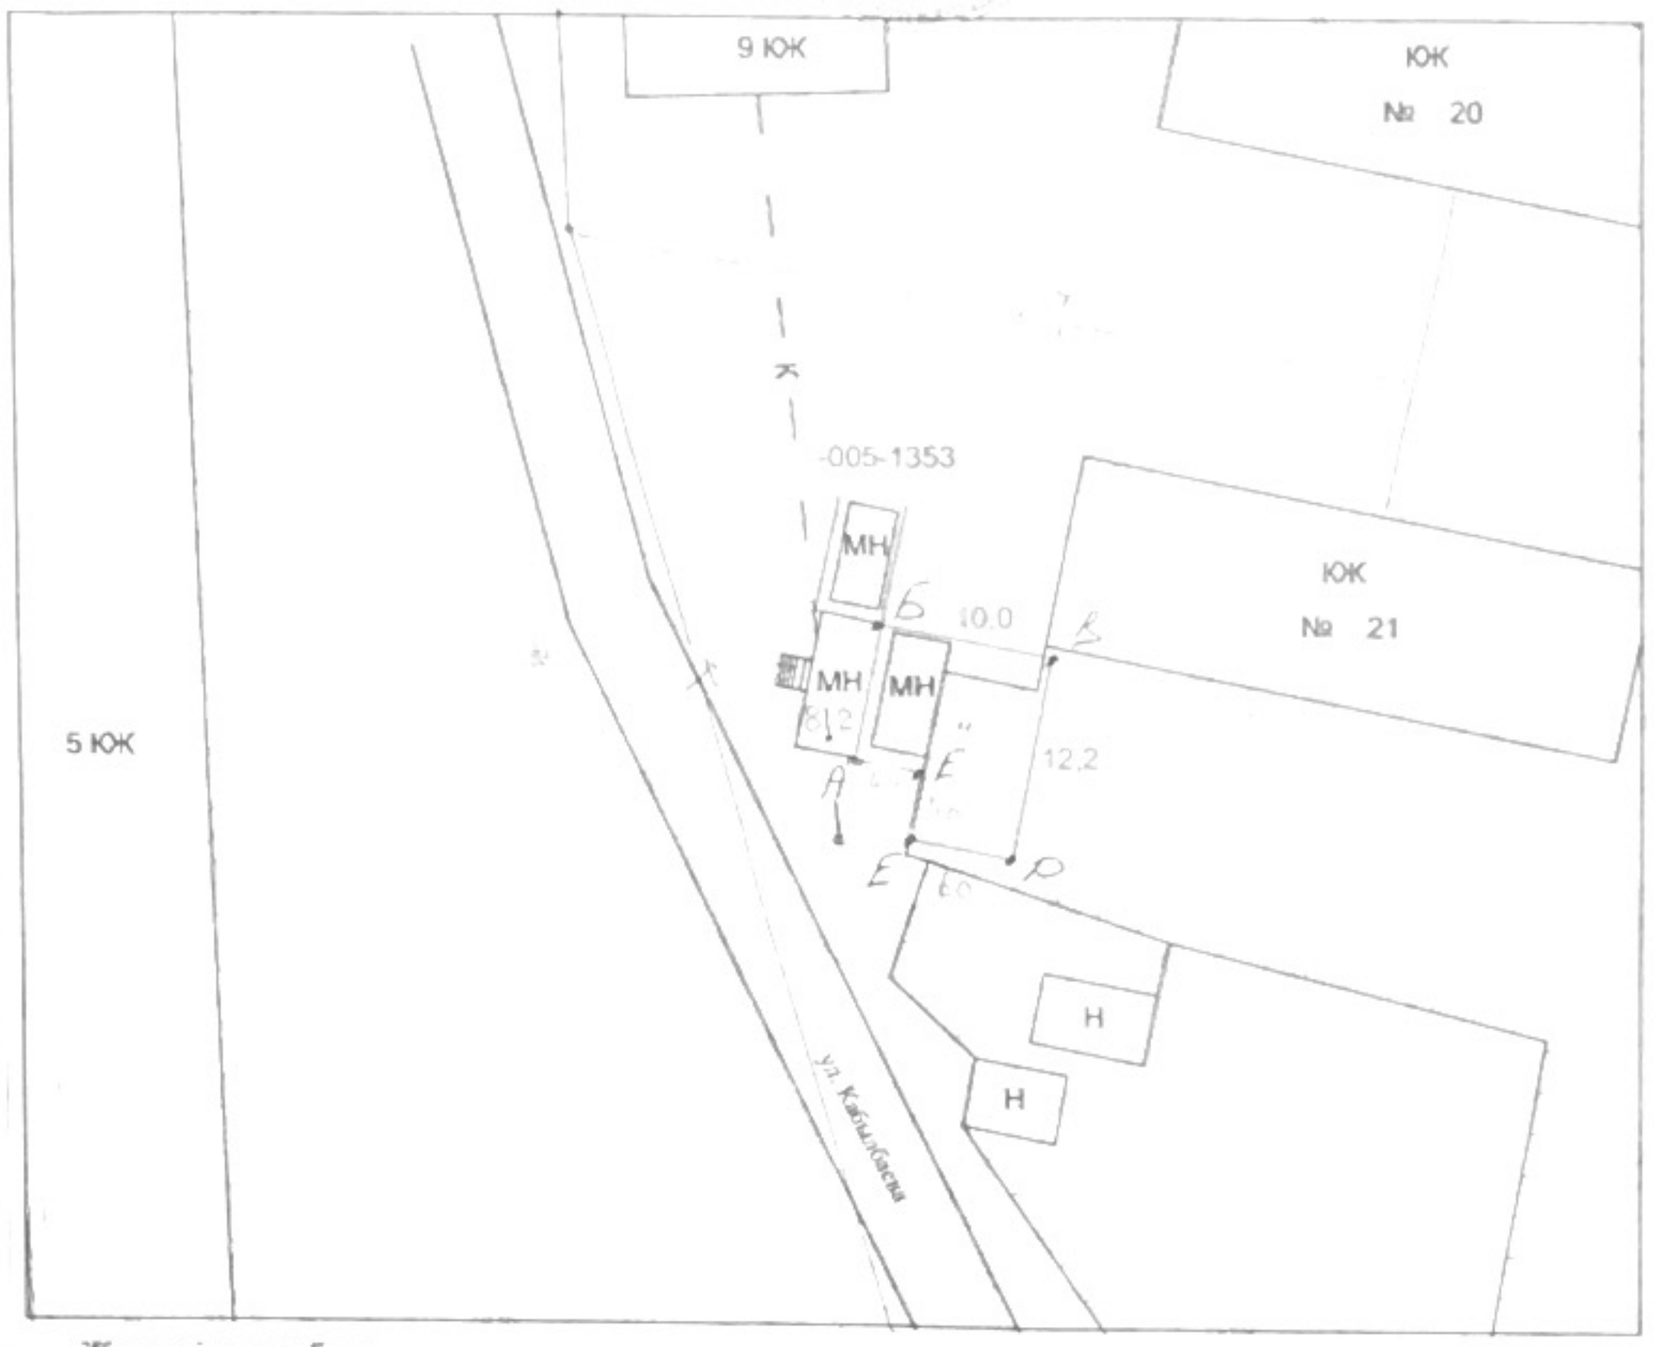

Жер телімдер сзбасы
План земельного участка

М 1: 500

Условные обозначения:

	–	земельный участок предлагаемой предварительной площадью - 0,0106 га расположенный г. Семей, по ул.Кабылбаева для установки и обслуживания торгового павильона, без права капитального строительства, по состоянию на 20.12.2020 г
1,9	–	сызбалар өлшемі меры линий

Примечание:

1. Данная схема не является правоустанавливающим документом
2. Запрашиваемый земельный участок в ПДП не внесен.
3. Согласовать схему со всеми заинтересованными службами города
4. Схема составлена по состоянию на 20.12.2020 г.

			ТОО "«АмирСтройгруп»"	
Зам. директора		О. М. Аханов	Тапсырыс беруші: Заказчик: "ШҚО Семей қаласының жер катынастары бөлімі" ММ ГУ "Отдел земельных отношений города Семей"	Көлем: Масштаб: 1: 500
Орындаушы Исполнитель		Ю. Н. Кривчик	Нысан: Объект: для установки и обслуживания торгового павильона, без права капитального строительства	Берілген уақыты: Дата выдачи: январь 2021 год