
С
З В
Ю


Жер учаскесінің схемасы (жоспары)
Схема (план) земельного участка

Жер учаскесінің иесі (жер пайдаланушы): «Солтүстік Қазақстан облысы Мамлют ауданы әкімдігінің жер қатынастары бөлімі» коммуналдық мемлекеттік мекемесінің

Собственник земельного участка (землепользователь): Коммунальное государственное учреждение «Отдел земельных отношений акимата Мамлютского района Северо-Казахстанской области»

Учаскенің орналасқан жері: Солтүстік Қазақстан облысы, Мамлют ауданы, Пригород ауылдық округі, Покровка ауылы, М51 «Челябинск-Новосибирск» жолы 496 км, жер телімі, 5
Местоположение земельного участка: Северо – Казахстанская область, Мамлютский район, Пригородный сельский округ, село Покровка, дорога М51 «Челябинск-Новосибирск» 496 км, земельный участок, 5
Целевое назначение земельного участка: для строительства объектов придорожного сервиса
Жер учаскесінің мақсатын тағайындау: жол бойындағы сервис объектілерін салу үшін

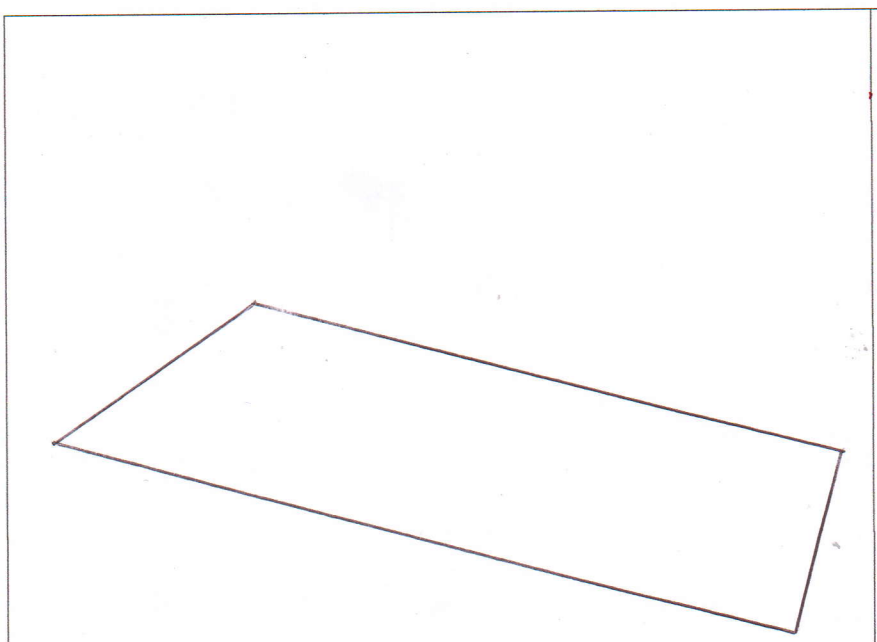

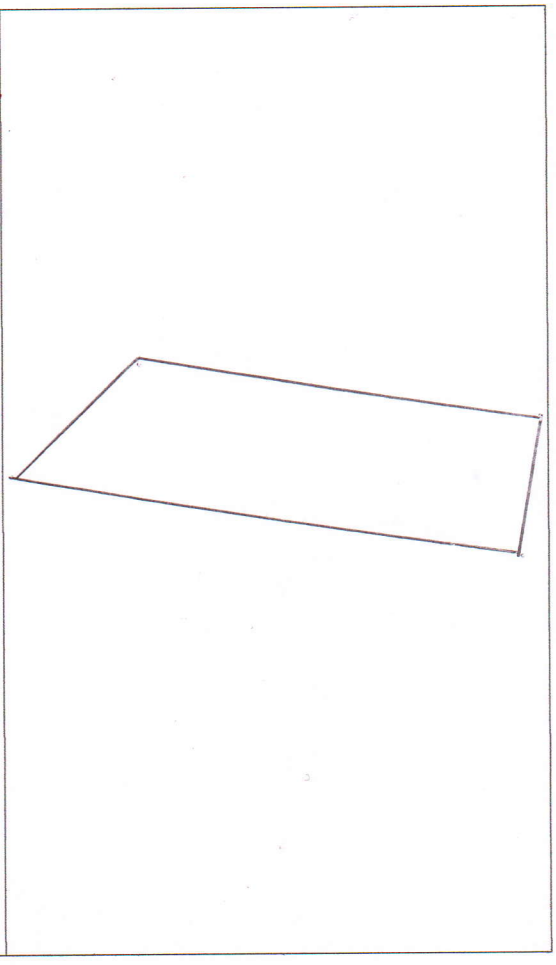

Масштаб 1:3000

Масштаб 1:5000

Директордың м.а. И. о. директора	Утебаев А.С.		Жер учаскесінің алаңы Площадь земельного участка	парақтар листов	парақ лист	масштабы масштаб
				1	1	1:3000 1:5000
			площадь -3,7978 га	**Дата: 16 февраля 2024 года.**		