

Жер телімінің сызбасы (жоспары)
Схема (план) земельного участка

Подпись

Жер телімінің иесі (жер пайдаланушы): *«Петропавл қаласы әкімдігінің жер қатынастары бөлімі» коммуналдық мемлекеттік мекемесі*
Собственник земельного участка (землепользователь): *Коммунальное государственное учреждение «Отдел земельных отношений акимата города Петропавловска»*
Телімнің орналасқан жері: *Солтүстік Қазақстан облысы, Петропавл қаласы, П.Е. Рыжов атындағы көшесі*
Местоположение земельного участка: *Северо-Казахстанская область, г. Петропавловск, улица имени П.Е. Рыжова*
Нысаналы мақсаты: *коммерциялық мақсаттар үшін*
Целевое назначение: *для коммерческих целей*

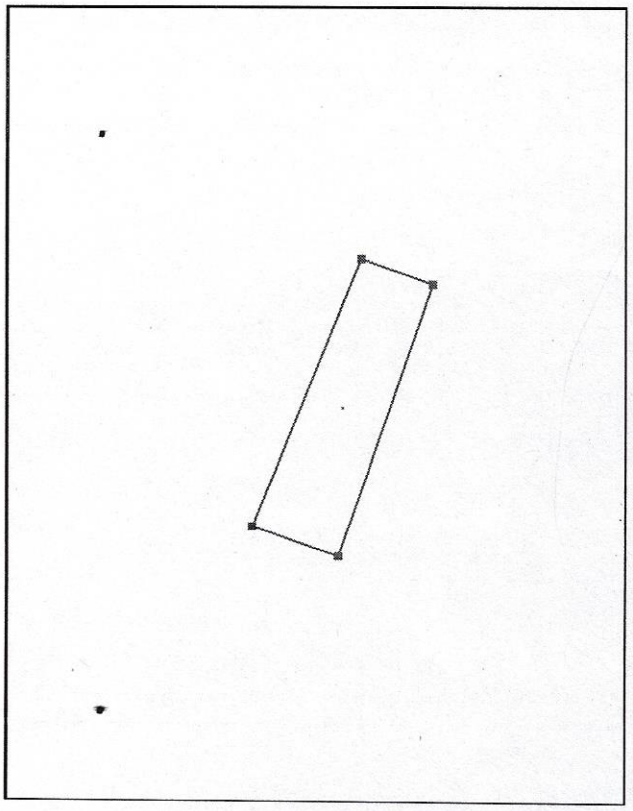

М 1 : 2000

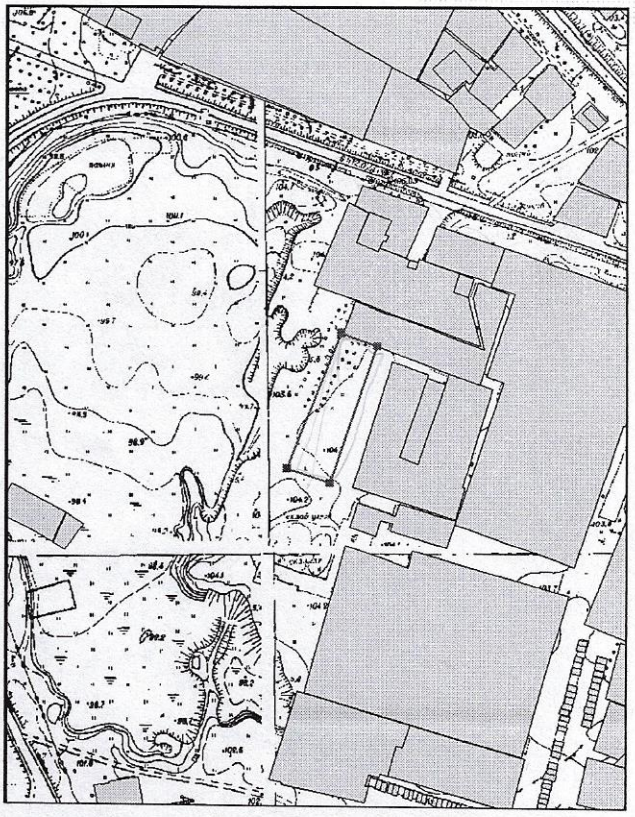

М 1 : 4000

Басшы Руководитель	*Нурманов С.К.*		Жер телімінің алаңы Площадь земельного участка	кезеңі стадия	парақ/парақтар лист/листов	масштаб масштаб
			0,3000 га		1/1	1 : 2000 1 : 4000
			Жер телімінің сызбасы (жоспары) **Схема (план) земельного участка**	Дата: « » *2023 ж. (г.)*		
				«BASTAU» ЖК ИП «BASTAU»		