
Приложение 13
к Правилам составления
землеустроительного проекта по
формированию земельных участков

Схема (план) согласования земельного участка участниками землеустроительного процесса

Схема (план) согласования земельного участка государственными органами, третьими лицами
собственники и землепользователи смежных и (или) посторонних земельных участков) расположенного по адресу: ЗКО, г.Аксай, с.Аралтал, ул Акжол

Государственное учреждение «Отдел земельных отношений
Бурлинского района Западно-Казахстанской области»

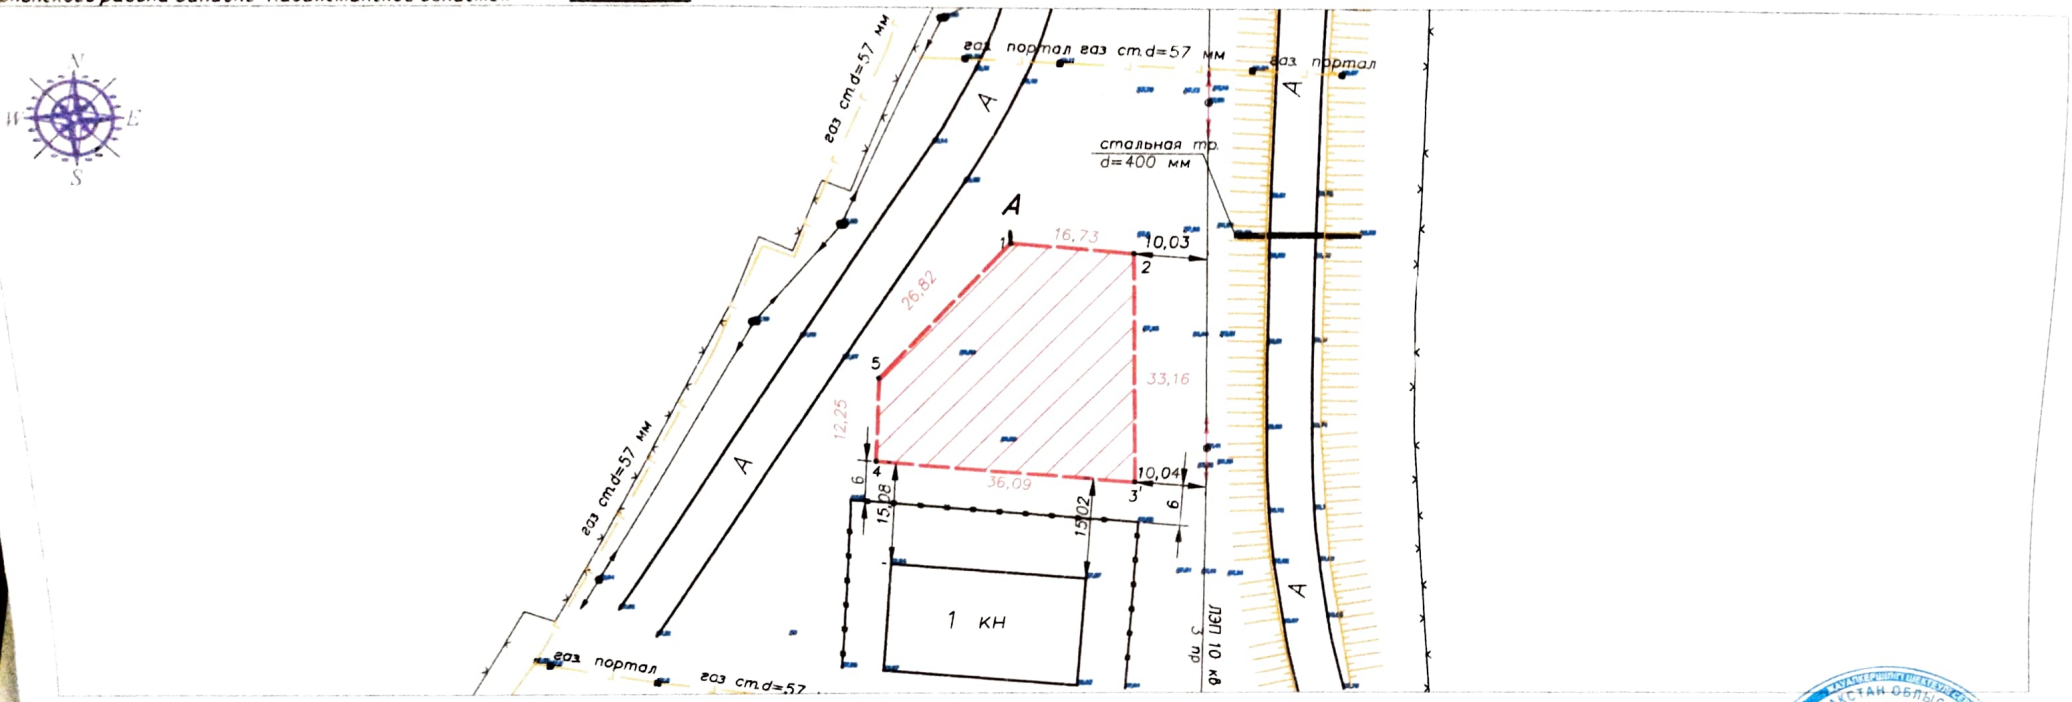

Описание смежеств		Кадастровый номер земельного участка
от А до А		земли нас.пунктов

Схема (план) согласования земельного участка участниками землеустроительного процесса согласована:

Государственными органами:

№ п/п	Наименование государственного органа	Должность согласующего лица	Фамилия, имя, отчество согласующих должностных лиц	Подпись	Дата
1	ГУ "Отдел земельных отношений Бурлинского района"	Руководителя отдела	Алиев А.Ж		
	Аким города Аксай		Баяндыков А.Т.		
2	ГУ "Отдел архитектуры, градостроительства и строительства	Руководитель отдела	Утебаев А.Т.		
	Бурлинского района"				

Третьими лица (собственники и землепользователи смежных и (или) посторонних земельных участков)

№ п/п	Описа. смеж.	Ф.И.О (или наимен. юр.лица)	Кад.номер	Подпись	Дата	Согласен или не согласен	Причина отказа в согласований	Пояснение
1								
2								
3								
4								

Примечание: третьи лица, согласовывают схему (план) согласования земельного участка участниками землеустроительного процесса в части местоположения и границ земельного участка (отсутствия наложений).
При образовании новых земельных участков в результате раздела или объединения земельного участка согласование схемы (плана) согласования земельного участка участниками землеустроительного процесса третьими лицами не требуется.

Составил(а) Ергалиев А.К 11.08.23

(фамилия, имя, отчество (при его наличии)) (подпись) (дата)