Жер телімінің сызбасы (жоспары)
Схема (план) земельного участка

Подпись

Жер телімінің иесі (жер пайдаланушы): *«Петропавл қаласы әкімдігінің жер қатынастары бөлімі» коммуналдық мемлекеттік мекемесі*
Собственник земельного участка (землепользователь): *Коммунальное государственное учреждение «Отдел земельных отношений акимата города Петропавловска»*
Телімнің орналасқан жері: *Солтүстік Қазақстан облысы, Петропавл қаласы, Я. Гашек өтпе жол*
Местоположение земельного участка: *Северо-Казахстанская область, г. Петропавловск, пр. Я. Гашека*
Нысаналы мақсаты: *көлікжай құрылысы үшін*
Целевое назначение: *для строительства гаража*

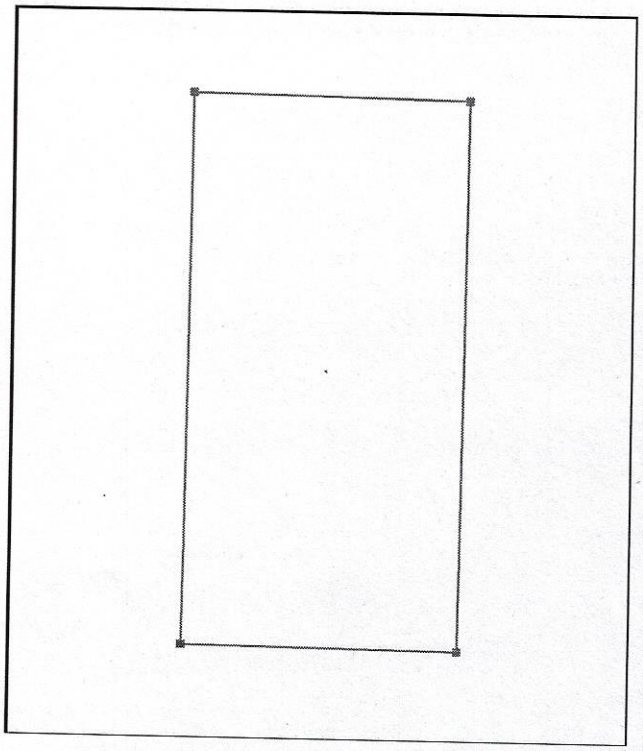

М 1 : 500

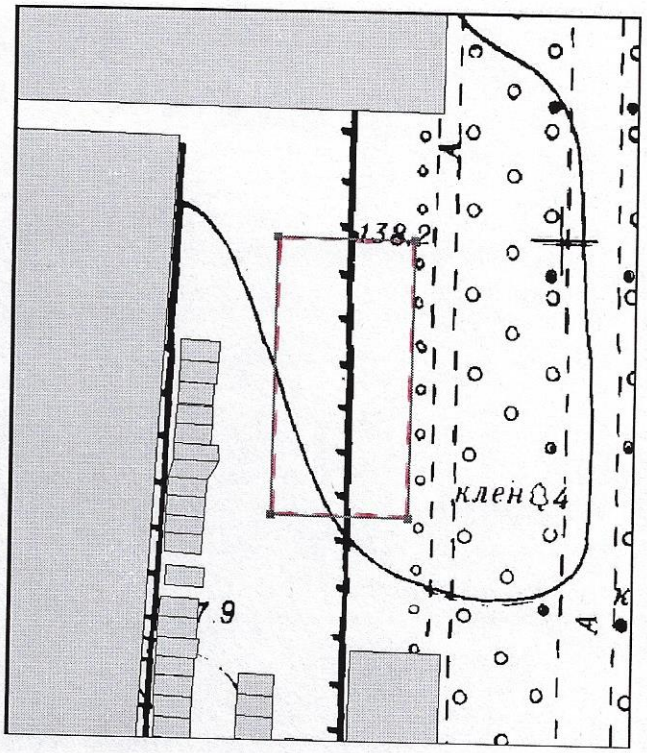

М 1 : 1000

Басшы Руководитель	*Нурманов С.К.*		Жер телімінің алаңы Площадь земельного участка *0,1188* га	кезеңі стадия	парақ/парақтар лист/листов	масштабы масштаб
					1/1	1 : 500 1 : 1000
			Жер телімінің сызбасы (жоспары) **Схема (план) земельного участка**	Дата: «44» 08 *2023 ж. (г.)*		
				«BASTAU» ЖК ИП «BASTAU»		