Қазалы ауданы, Әйтеке Би кенті, Т.Қашқынбаев көшесі н/з учаскесінен
«Үй-жайларға (құрылыстар мен ғимараттарға) қызмет көрсету үшін»
табысталатын жер учаскесінің алдын-ала таңдау

СХЕМАСЫ

0,06

Жер учаскесінің көлемі – 600,0 ш/м

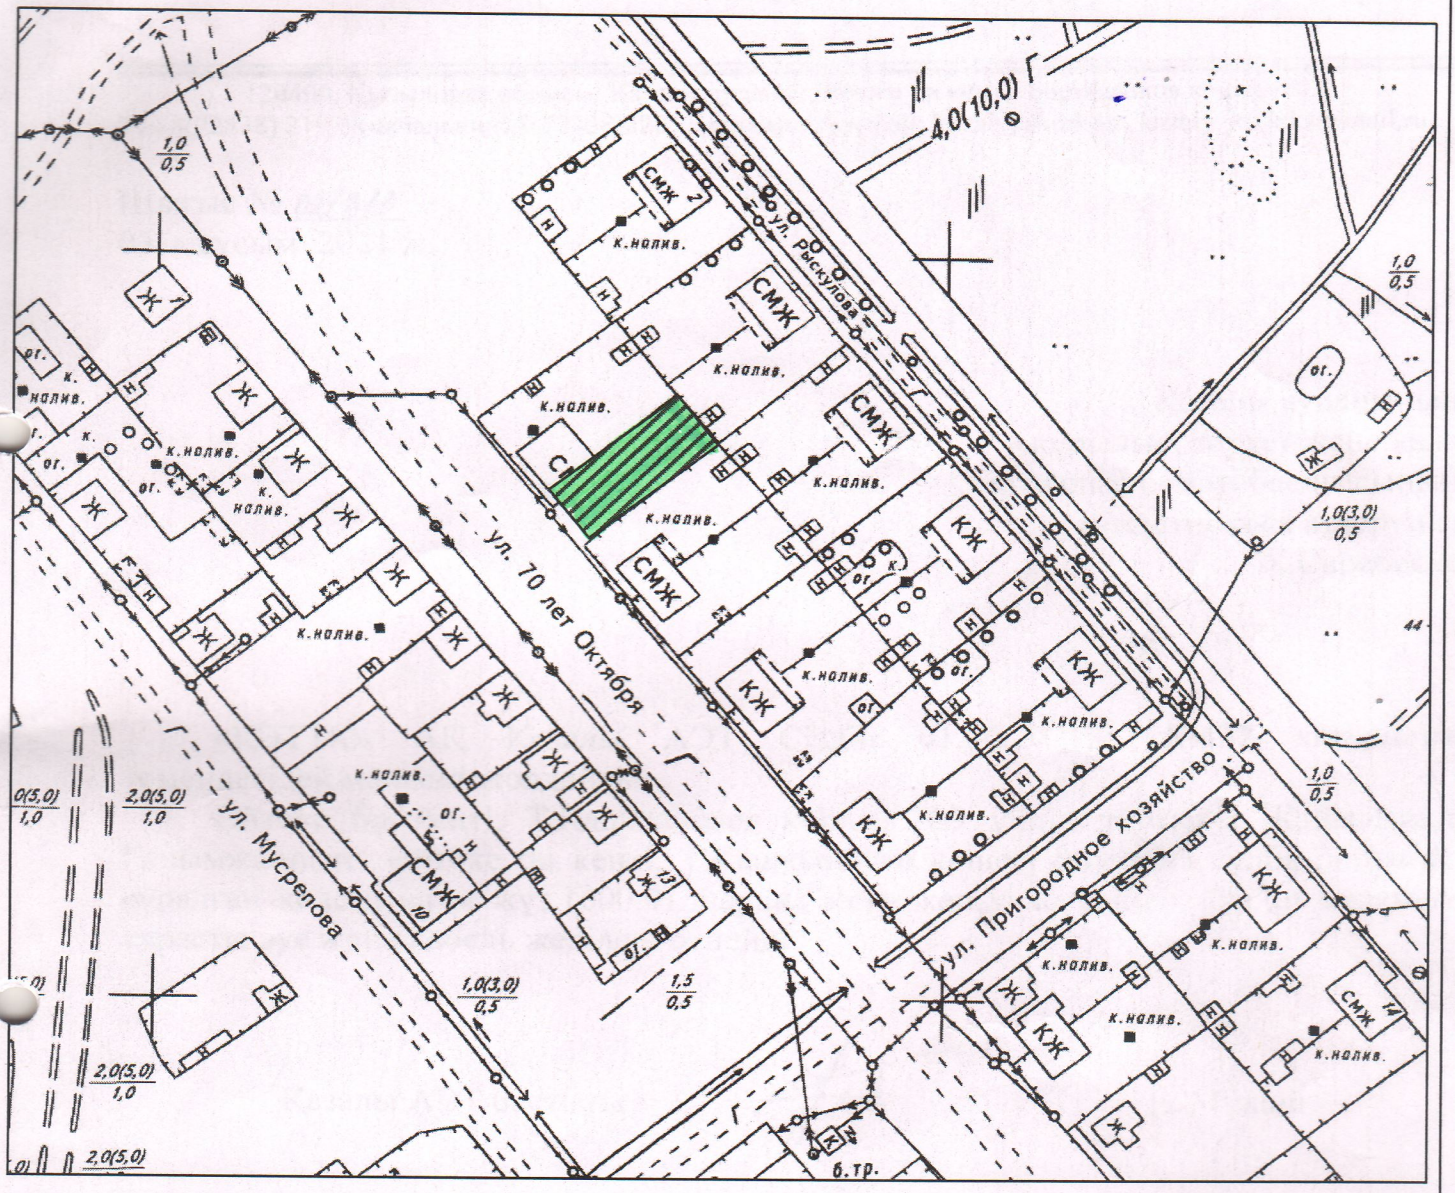

КЕЛІСІЛДІ:

Әйтеке би кентінің әкімі: _____ **Қ.Орынбасаров**

«Қазалы ауданының жер қатынастары бөлімі» КММ
бас маманы: _____ **М.Ысқақ**

«Қазалы ауданының құрылыс, сәулет және қала
құрылысы бөлімі» КММ сектор меңгерушісі: _____ **Ж.Сарабек**