Жел кестесі орташа облыстық, жылдық
Роза ветров среднеобластная, годовая



Схема (план) земельного участка
Жер учаскесінің сызбасы (жоспары)


Жер пайдаланушы (меншік иесі): "Петропавл қаласы әкімдігінің жер қатынастары бөлімі" коммуналдық мемлекеттік мекемесі
Землепользователь (собственник): Коммунальное государственное учреждение "Отдел земельных отношений акимата города Петропавловска"
Жер учаскесінің орналасқан жері: Солтүстік Қазақстан облысы, Петропавл қаласы, Солнечный кенті
Месторасположение земельного участка: Северо-Казахстанская область, город Петропавловск, поселок Солнечный
Жер учаскесінің нысаналы мақсаты: дүкен салу үшін
Целевое назначение земельного участка: для строительства магазина

"Петропавл қаласы әкімдігінің жер қатынастары бөлімі" коммуналдық мемлекеттік мекемесі
Коммунальное государственное учреждение "Отдел земельных отношений акимата города Петропавловска"


ХАТТАР МЕН ШАРТТАР ҮШІН

Ж. Еркин

2021 г. "____" _____

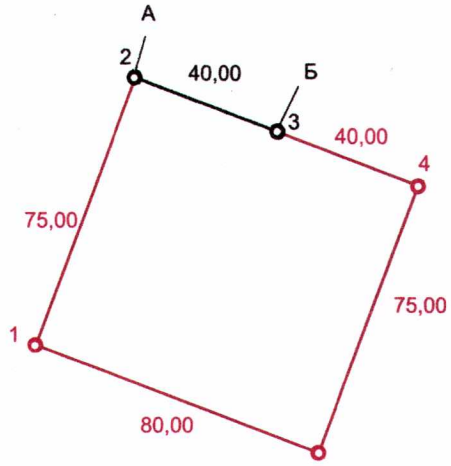

М 1:2000

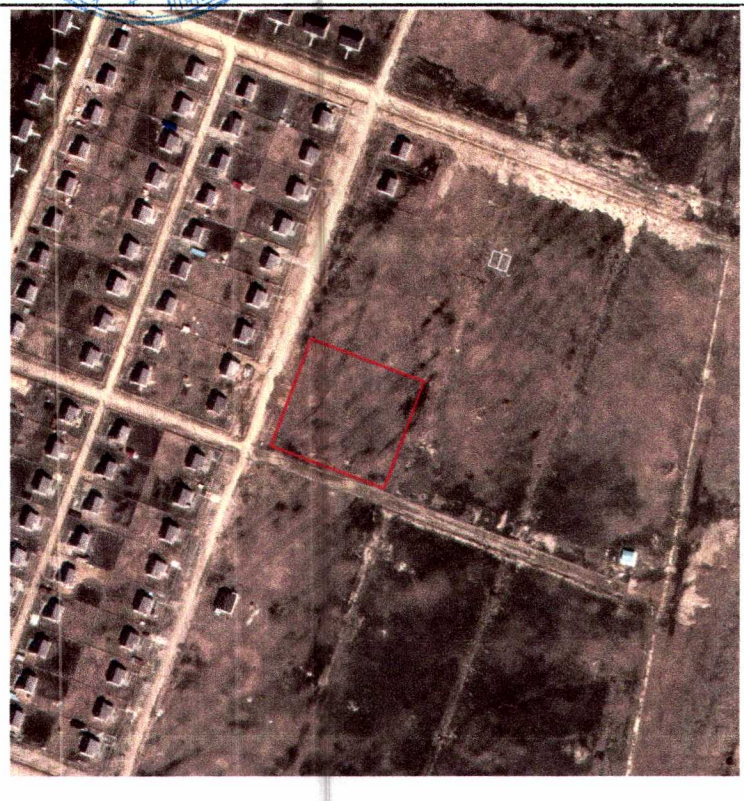

ШАРТТЫ БЕЛГІЛЕУЛЕР:
УСЛОВНЫЕ ОБОЗНАЧЕНИЯ:

а)	б)
2	

- Жер пайдалану шекаралары және нүкте нөмірлері
а) жобалық; б) қазіргі бар
- Границы землепользования и номера точек
а) проектные; б) существующие

Шектесу учаскелерінің кадастрлық нөмірлері (жер санаттары):
А -дан Б -ға дейін - 15-234-141-763
Б -дан А -ға дейін - елді мекендердің жері (Петропавл қ.)

Кадастровые номера (категории земель) смежных участков
от А до Б - 15-234-141-763
от Б до А земли населенных пунктов (г. Петропавловск)

Директор	Валеев Б.К.		Жер учаскесінің алаңы Площадь земельного участка	кезеңі стадия	парақ/парактар лист/листов	Масштаб Масштаб
					1/1	1:2000
				Дата : "___" _____ 20___ж/г		
			0,6000га			